


205007 Buitenkraan in achtergevel

AB6012 Aanbouw achterzijde woning 1200 mm


AG5002 Achtergevel voorzien van dubbele deuren en 1 vast zijlicht

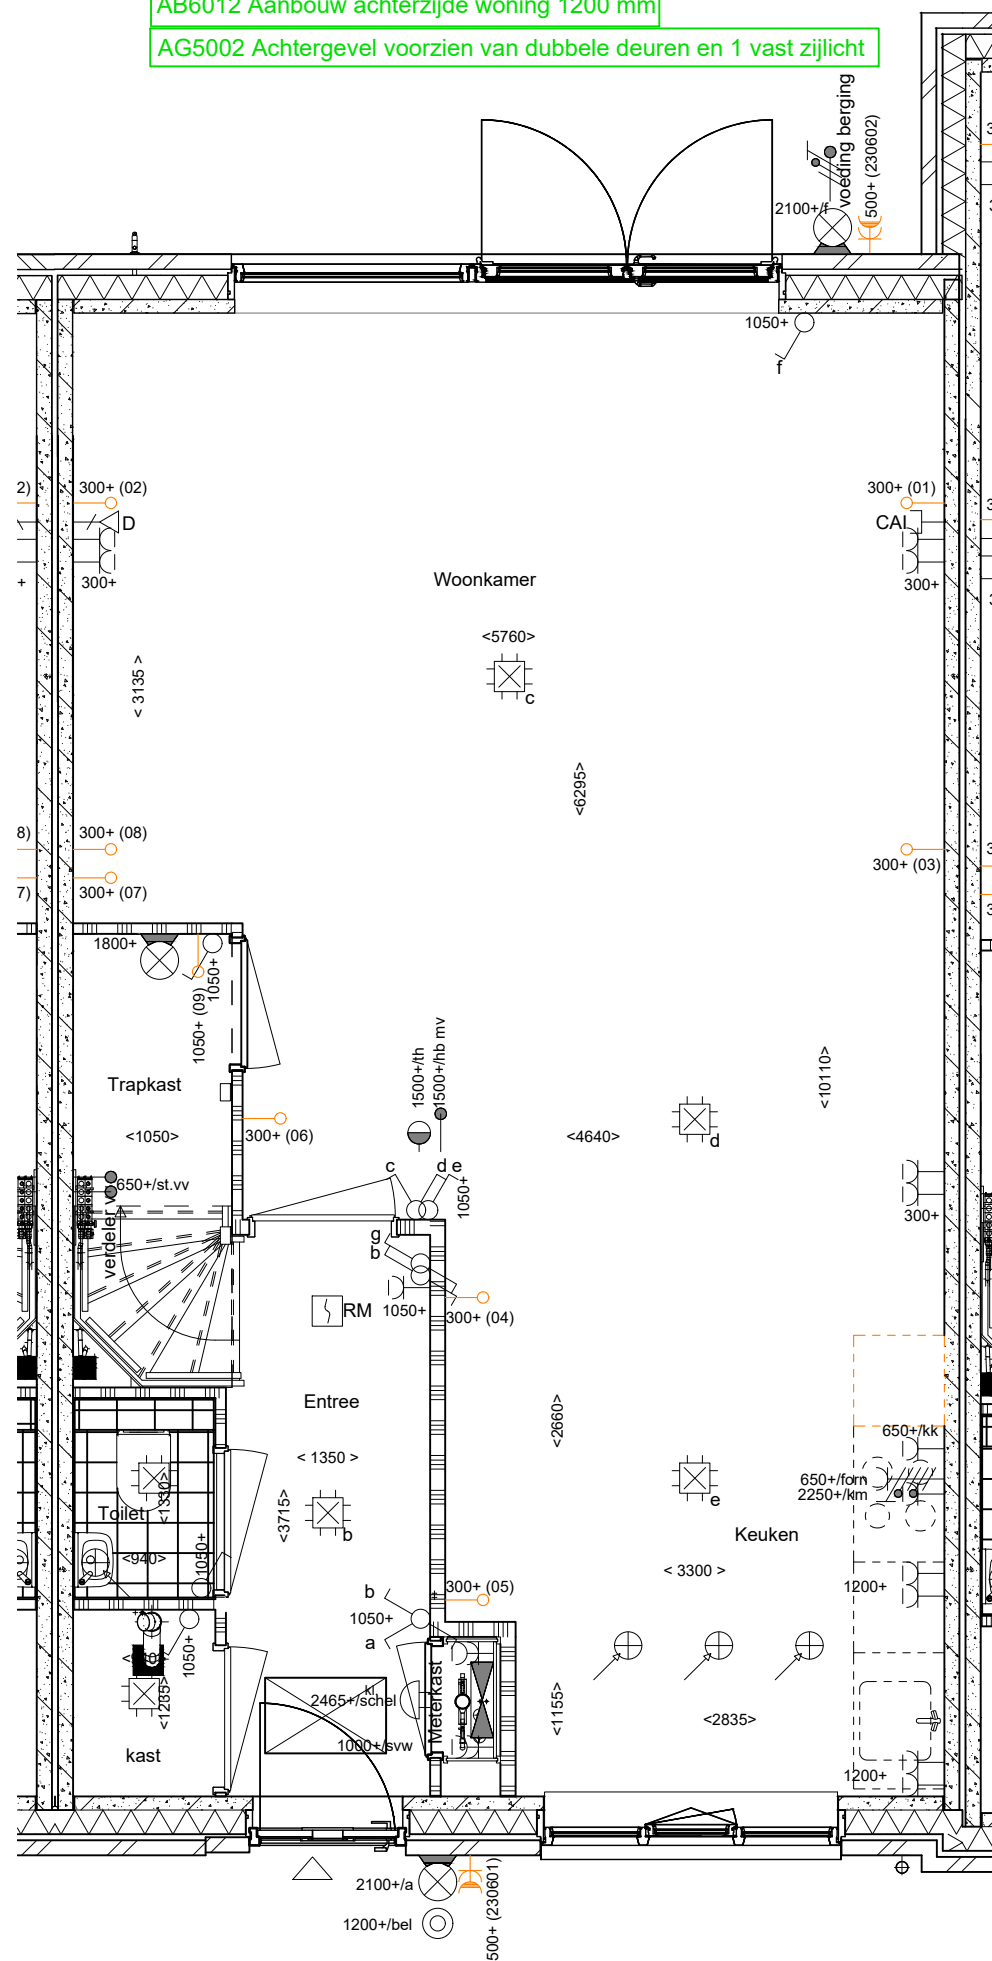

Begane Grond

heijmans Heijmans Woningbouw B.V. Taurusavenue 1-41 2132 LS HOOFDDORP www.mijnheijmans.nl	PROJECT	: Nieuw Zand, Waelpolder	D: -	
	ONDERDEEL	: Koperskeuzetekening	C: -	
	FORMAAT	: A3	SCHAAL : 1:50	B: -
	Projectnr.	: G.105293		Grote Ruwbouw A: 06-06-2023
	AKKOORD			BOUWNUMMER: 44
	DATUM	:		

Deze tekening is uitsluitend bedoeld om de gekozen optie weer te geven. Bij tegenstrijdigheden tussen deze koperskeuzetekening en de contractstukken prevaleren de contractstukken. Alle aangegeven maten zijn 'circa' maten. ■ = Grote Ruwbouw ■ = Ruwbouw

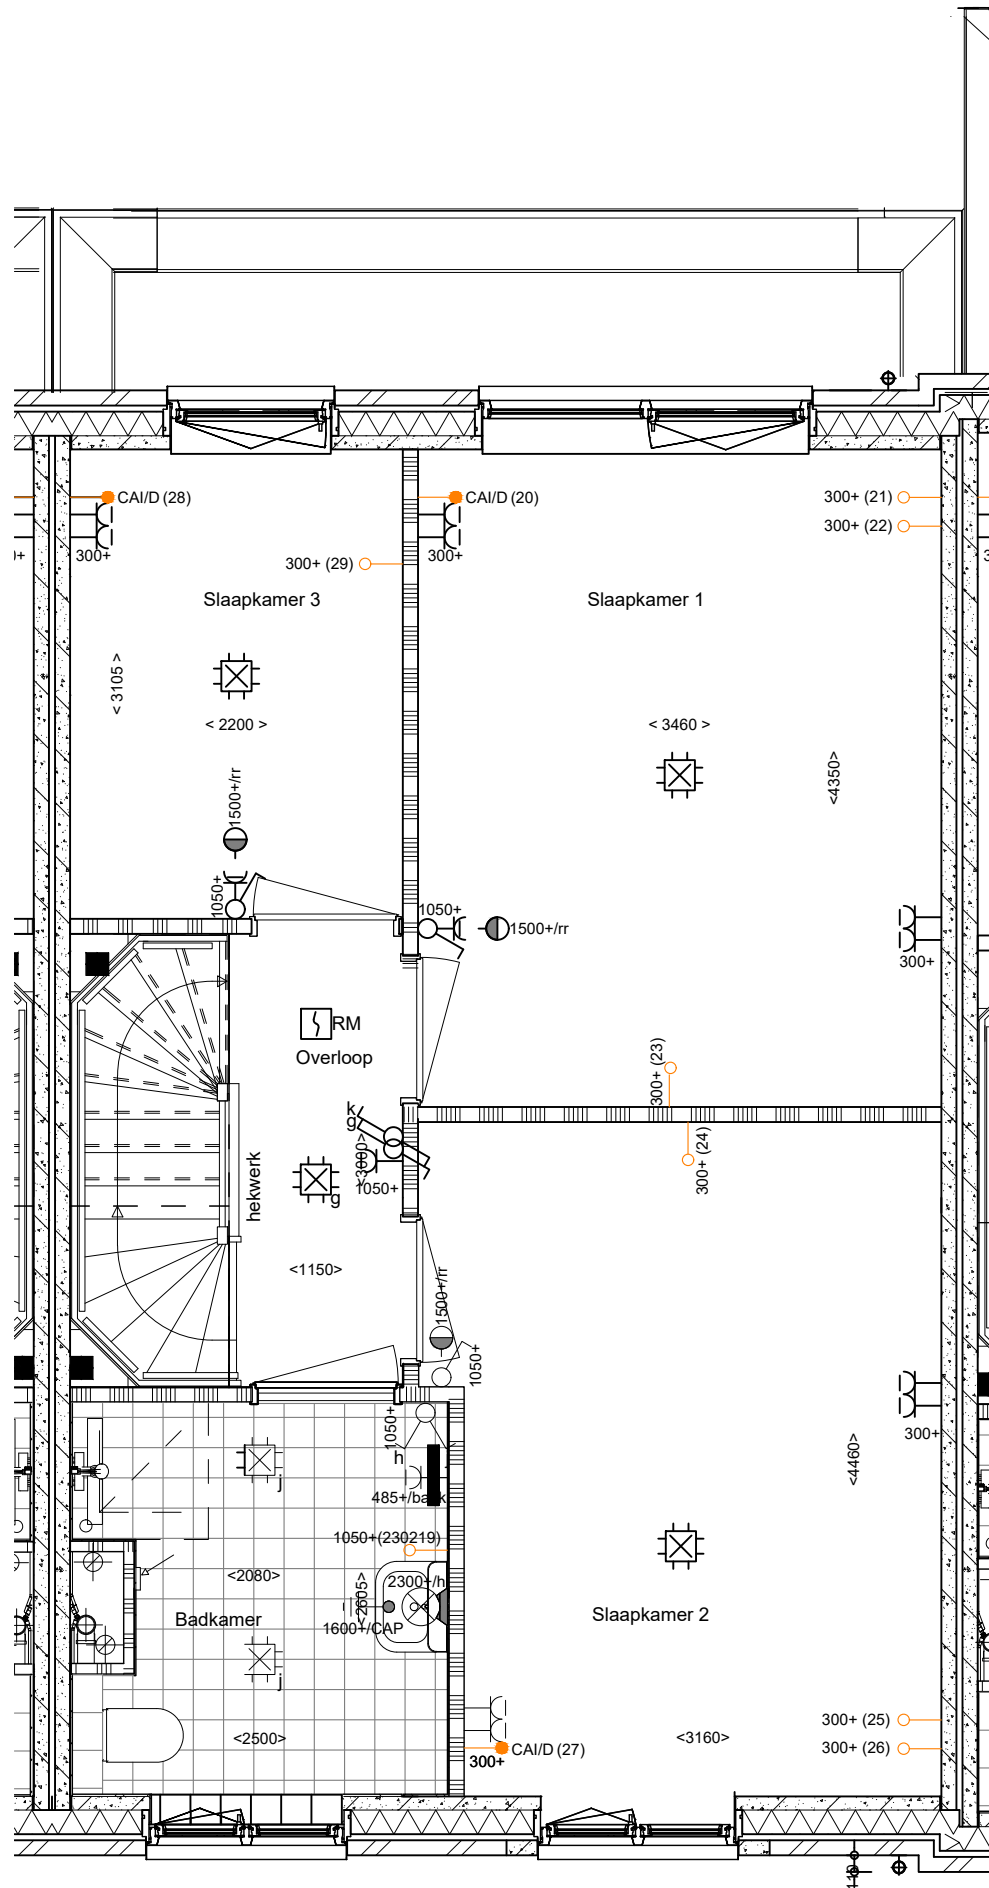


PL0102ELI Plattegrond 1e verd vergrote badkamer 300 mm
 PL0105 Plattegrond 1e verd 600 mm verplaatsen wand

1e Verdieping

heijmans Heijmans Woningbouw B.V. Taurusavenue 1-41 2132 LS HOOFDDORP www.mijnheijmans.nl	PROJECT :	Nieuw Zand, Waelpolder	D: -	
	ONDERDEEL :	Koperskeuzetekening	C: -	
	FORMAAT :	A3	SCHAAL : 1:50	B: -
	Projectnr. :	G.105293		Grote Ruwbouw A: 06-06-2023
	AKKOORD :			BOUWNUMMER: 44
	DATUM :			

Deze tekening is uitsluitend bedoeld om de gekozen opties weer te geven. Bij tegenstrijdigheden tussen deze koperskeuzetekening en de contractstukken prevaleren de contractstukken. Alle aangegeven maten zijn 'circa' maten. ■ = Grote Ruwbouw ■ = Ruwbouw

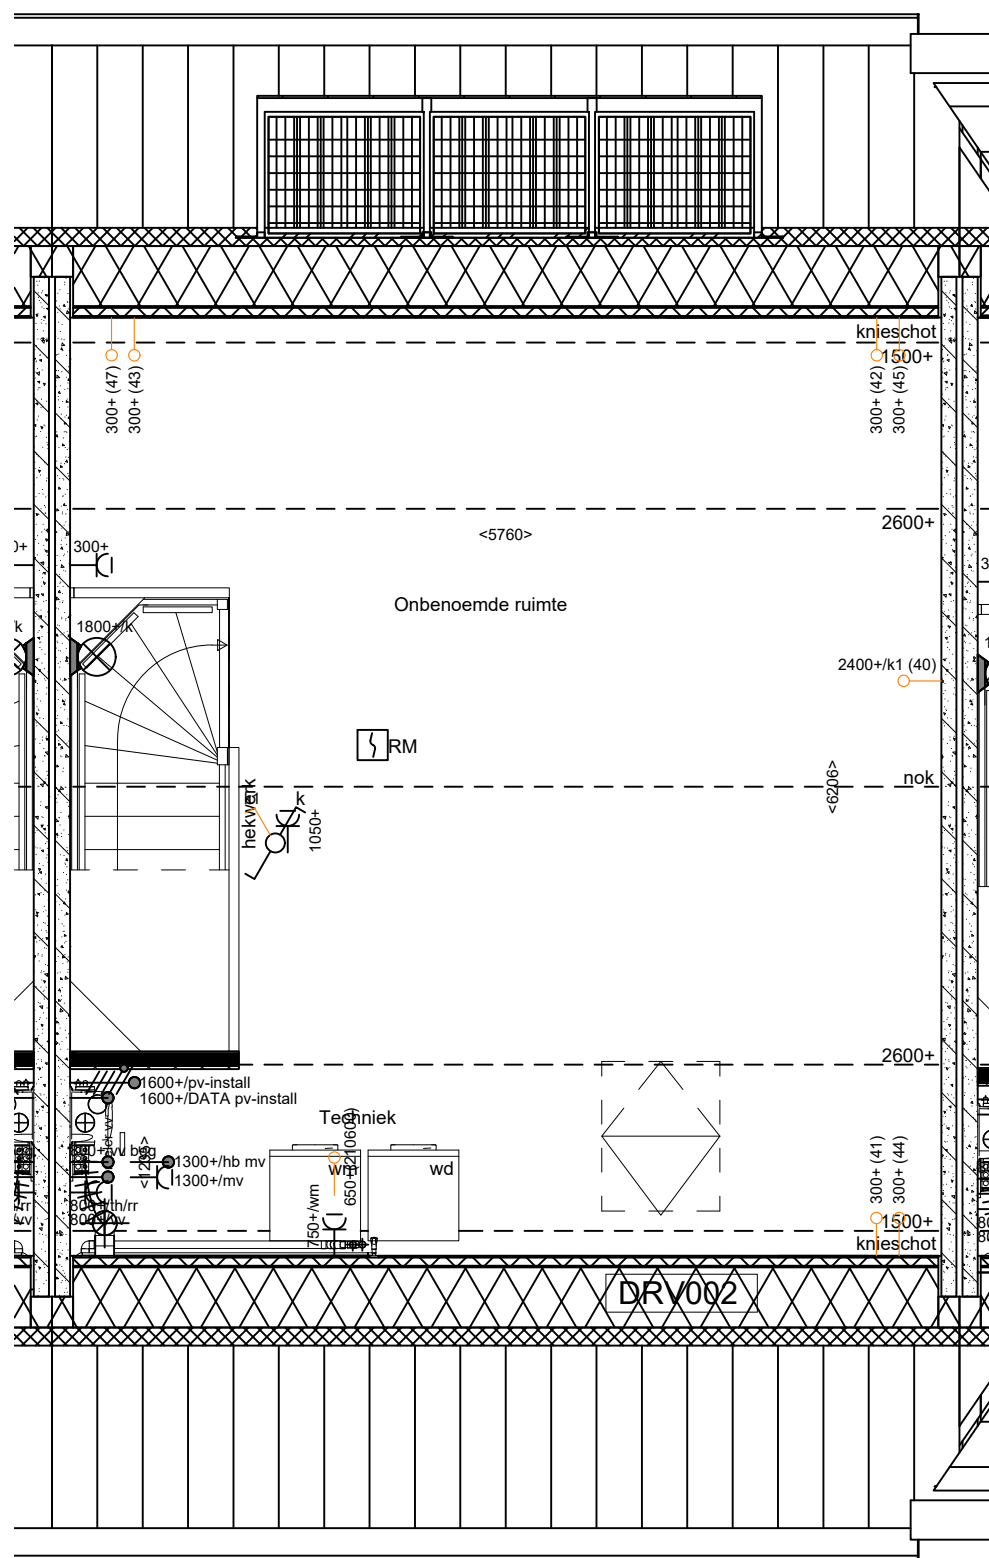

DRV002 Groot dakraam voorgevel ipv 4-pans dakr.

2e Verdieping

heijmans Heijmans Woningbouw B.V. Taurusavenue 1-41 2132 LS HOOFDDORP www.mijnheijmans.nl	PROJECT :	Nieuw Zand, Waelpolder	D: -	
	ONDERDEEL :	Koperskeuzetekening	C: -	
	FORMAAT :	A3	SCHAAL : 1:50	B: -
	Projectnr. :	G.105293	Grote Ruwbouw	A: 06-06-2023
	AKKOORD :		BOUWNUMMER:	44
	DATUM :			

Deze tekening is uitsluitend bedoeld om de gekozen opties weer te geven. Bij tegenstrijdigheden tussen deze koperskeuzetekening en de contractstukken prevaleren de contractstukken. Alle aangegeven maten zijn 'circa' maten. ■ = Grote Ruwbouw ■ = Ruwbouw