


205007 Buitenkraan in achtergevel

AB6012 Aanbouw achterzijde woning 1200 mm

AG5002 Achtergevel voorzien van dubbele deuren en 1 vast zijlicht

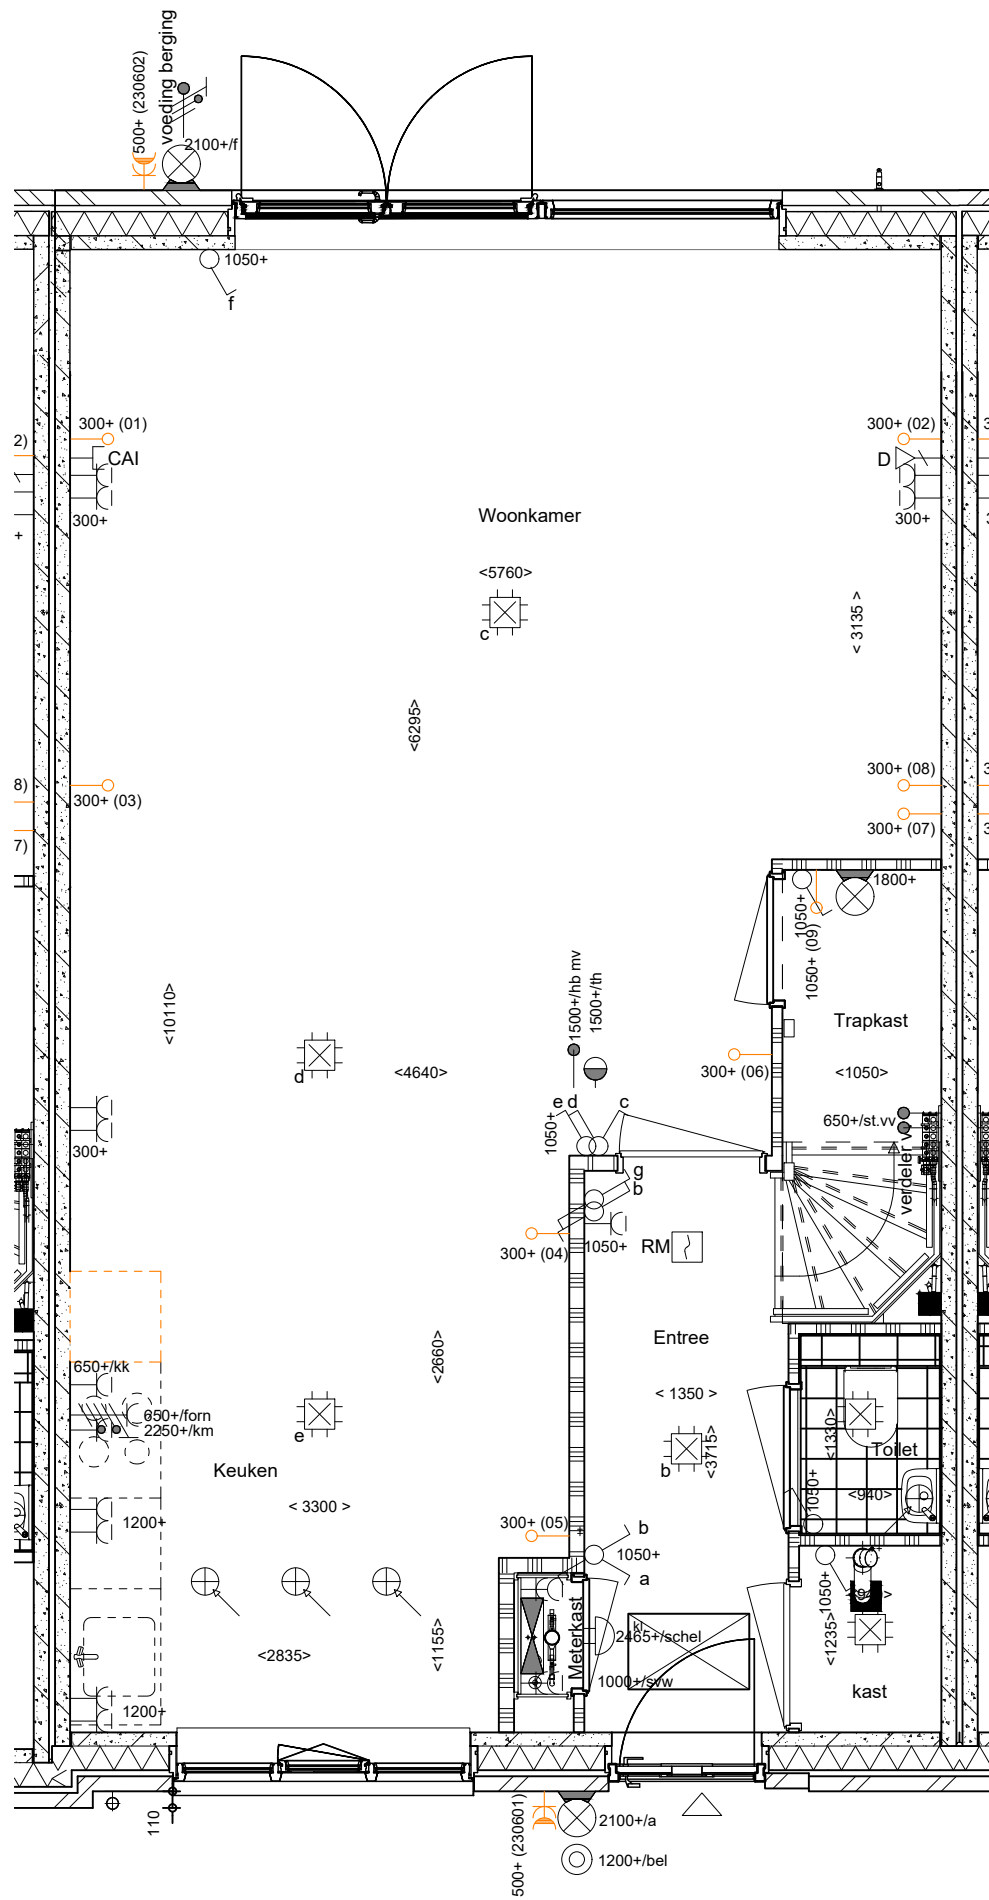


## Begane Grond

<b>heijmans</b>  Heijmans Woningbouw B.V. Taurusavenue 1-41 2132 LS HOOFDDORP www.mijnheijmans.nl	PROJECT	: Nieuw Zand, Waelpolder	D: -	
	ONDERDEEL	: Koperskeuzetekening	C: -	
	FORMAAT	: A3	SCHAAL : 1:50	B: -
	Projectnr.	: G.105293		Grote Ruwbouw A: 06-06-2023
	AKKOORD			BOUWNUMMER: <b>45</b>
	DATUM			

Deze tekening is uitsluitend bedoeld om de gekozen opties weer te geven. Bij tegenstrijdigheden tussen deze koperskeuzetekening en de contractstukken prevaleren de contractstukken. Alle aangegeven maten zijn 'circa' maten.

■ = Grote Ruwbouw ■ = Ruwbouw

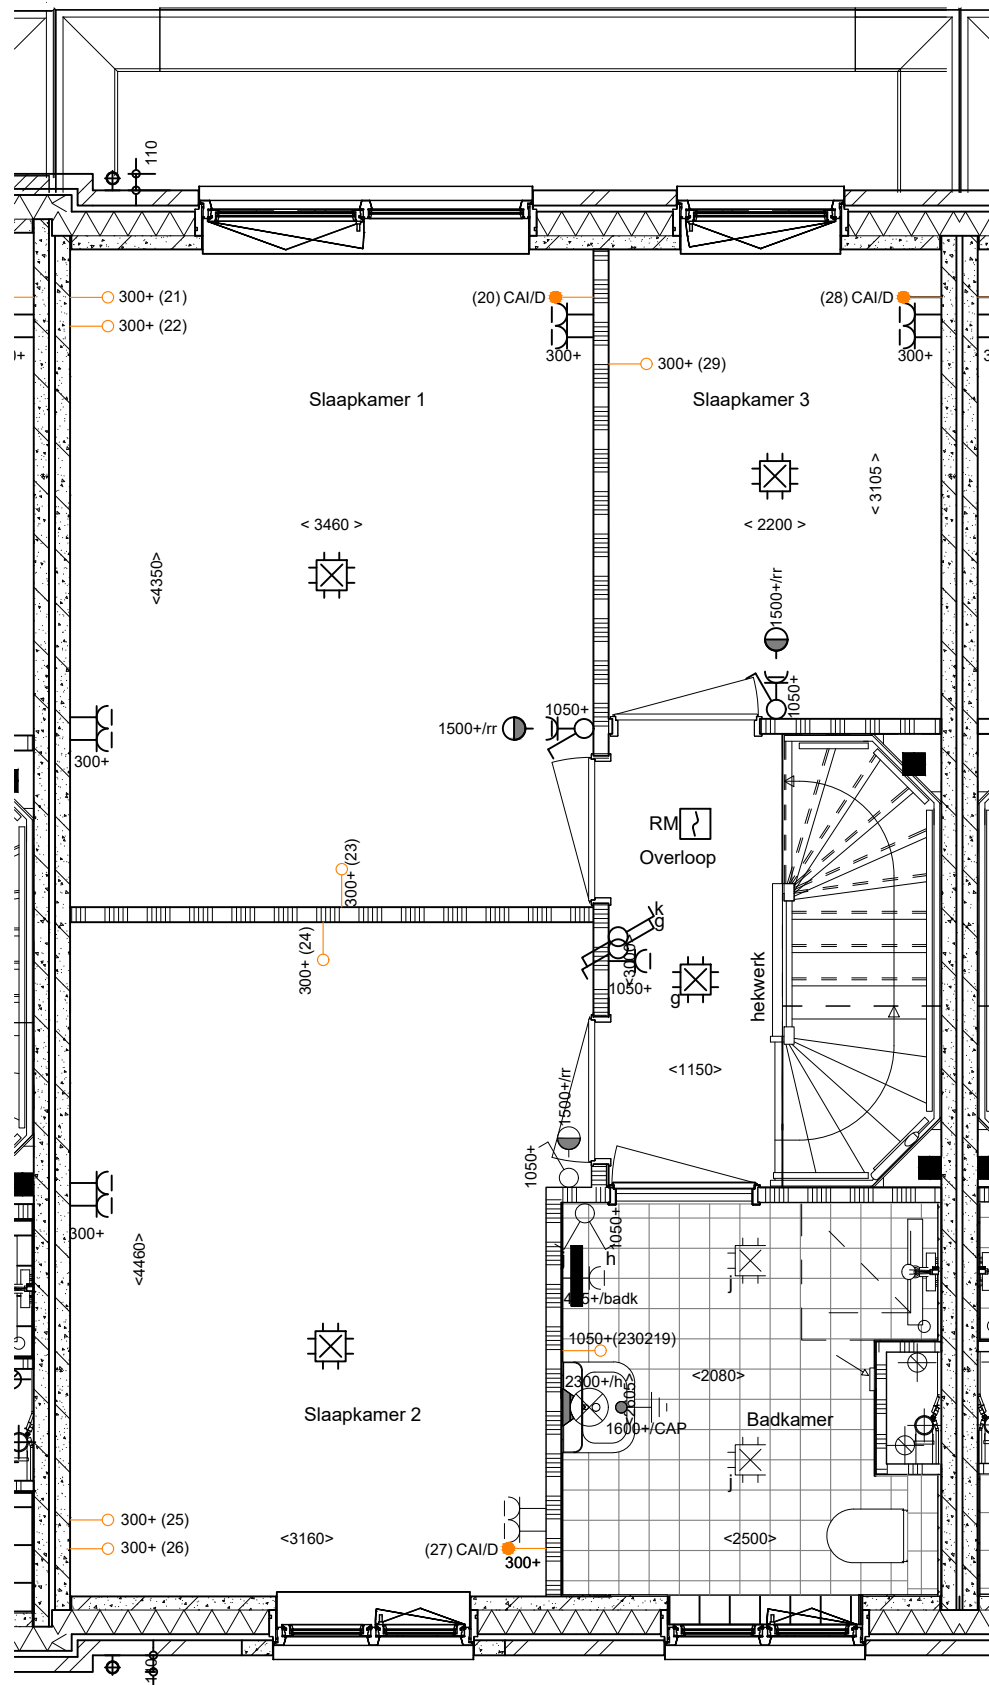


PL0102ELI Plattegrond 1e verd vergrote badkamer 300 mm  
 PL0105 Plattegrond 1e verd 600 mm verplaatsen wand

## 1e Verdieping

<b>heijmans</b>  Heijmans Woningbouw B.V. Taurusavenue 1-41 2132 LS HOOFDDORP www.mijnheijmans.nl	PROJECT :	Nieuw Zand, Waelpolder	D: -	
	ONDERDEEL :	Koperskeuzetekening	C: -	
	FORMAAT :	A3	SCHAAL : 1:50	B: -
	Projectnr. :	G.105293		Grote Ruwbouw A: 06-06-2023
	AKKOORD			BOUWNUMMER: <b>45</b>
	DATUM :			

Deze tekening is uitsluitend bedoeld om de gekozen opties weer te geven. Bij tegenstrijdigheden tussen deze koperskeuzetekening en de contractstukken prevaleren de contractstukken. Alle aangegeven maten zijn 'circa' maten.

■ = Grote Ruwbouw ■ = Ruwbouw

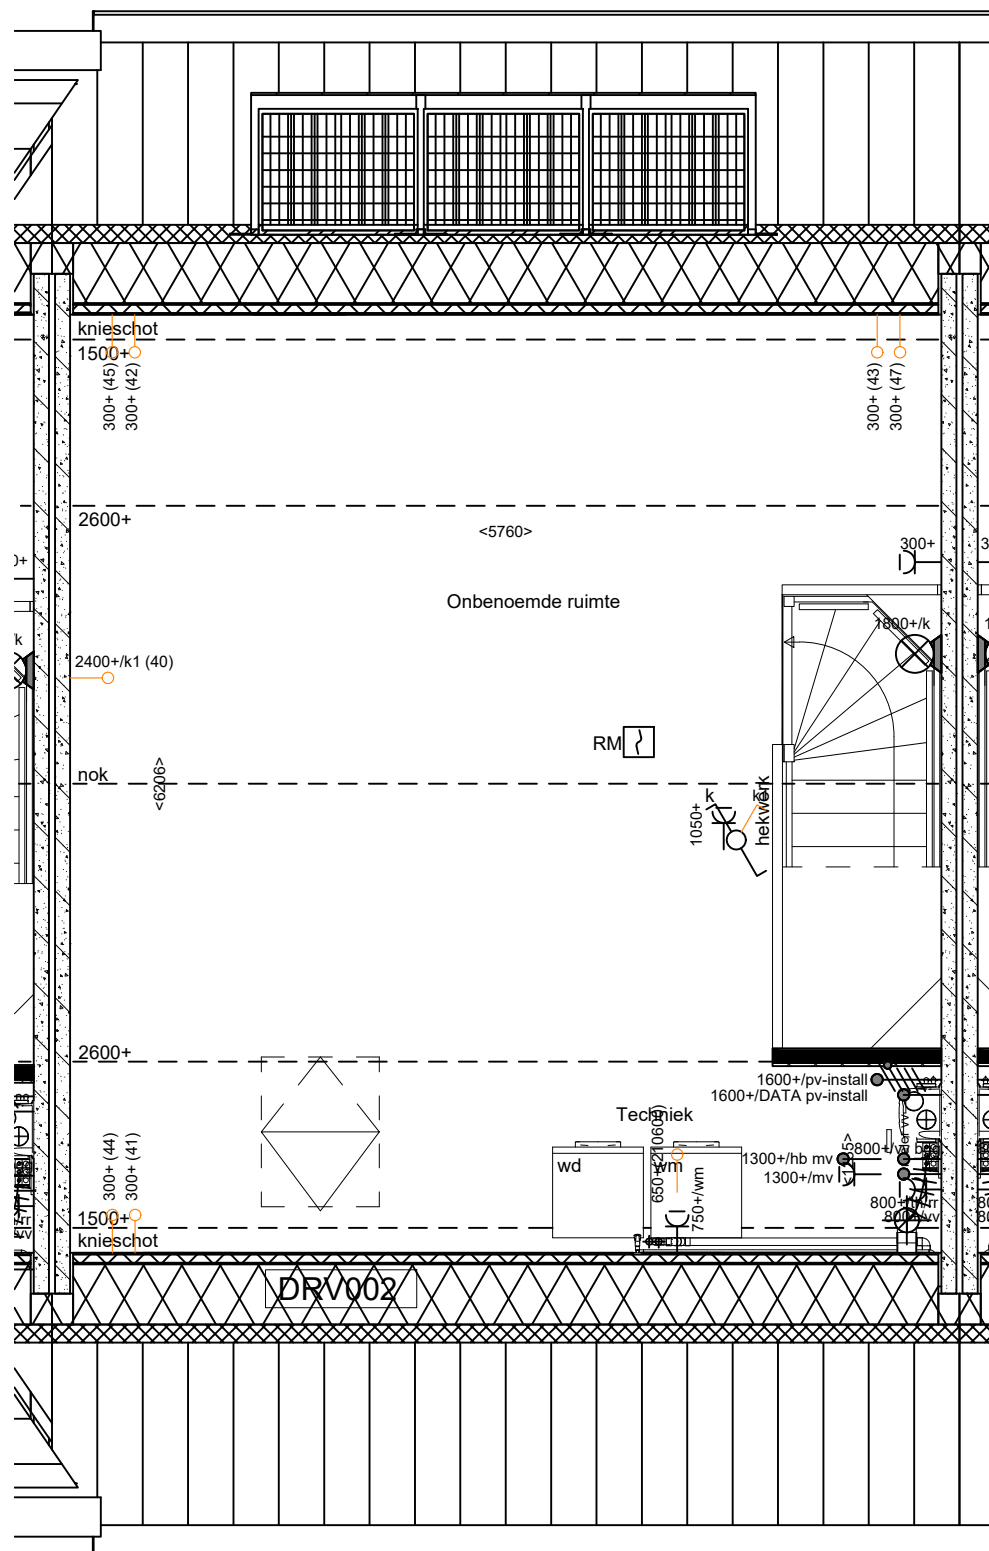

DRV002 Groot dakraam voorgevel ipv 4-pans dakr.

## 2e Verdieping

<b>heijmans</b>  Heijmans Woningbouw B.V. Taurusavenue 1-41 2132 LS HOOFDDORP www.mijnheijmans.nl	PROJECT :	Nieuw Zand, Waelpolder	D: -
	ONDERDEEL :	Koperskeuzetekening	C: -
	FORMAAT :	A3 SCHAAL : 1:50	B: -
	Projectnr. :	G.105293	Grote Ruwbouw A: 06-06-2023
	AKKOORD :		BOUWNUMMER: <b>45</b>
	DATUM :		

Deze tekening is uitsluitend bedoeld om de gekozen opties weer te geven. Bij tegenstrijdigheden tussen deze koperskeuzetekening en de contractstukken prevaleren de contractstukken. Alle aangegeven maten zijn 'circa' maten.

■ = Grote Ruwbouw ■ = Ruwbouw