


Begane Grond

heijmans Heijmans Woningbouw B.V. Taurusavenue 1-41 2132 LS HOOFDDORP www.mijnheijmans.nl	PROJECT	: Nieuw Zand, Waelpolder	D: -
	ONDERDEEL	: Koperskeuzetekening	C: -
	FORMAAT	: A3 SCHAAL : 1:50	B: 11-09-2023
	Projectnr.	: G.105293	Grote Ruwbouw
	AKKOORD		A: 06-06-2023
DATUM			BOUWNUMMER: 45

Deze tekening is uitsluitend bedoeld om de gekozen opties weer te geven. Bij tegenstrijdigheden tussen deze koperskeuzetekening en de contractstukken prevaleren de contractstukken. Alle aangegeven maten zijn 'circa' maten.

■ = Grote Ruwbouw ■ = Ruwbouw

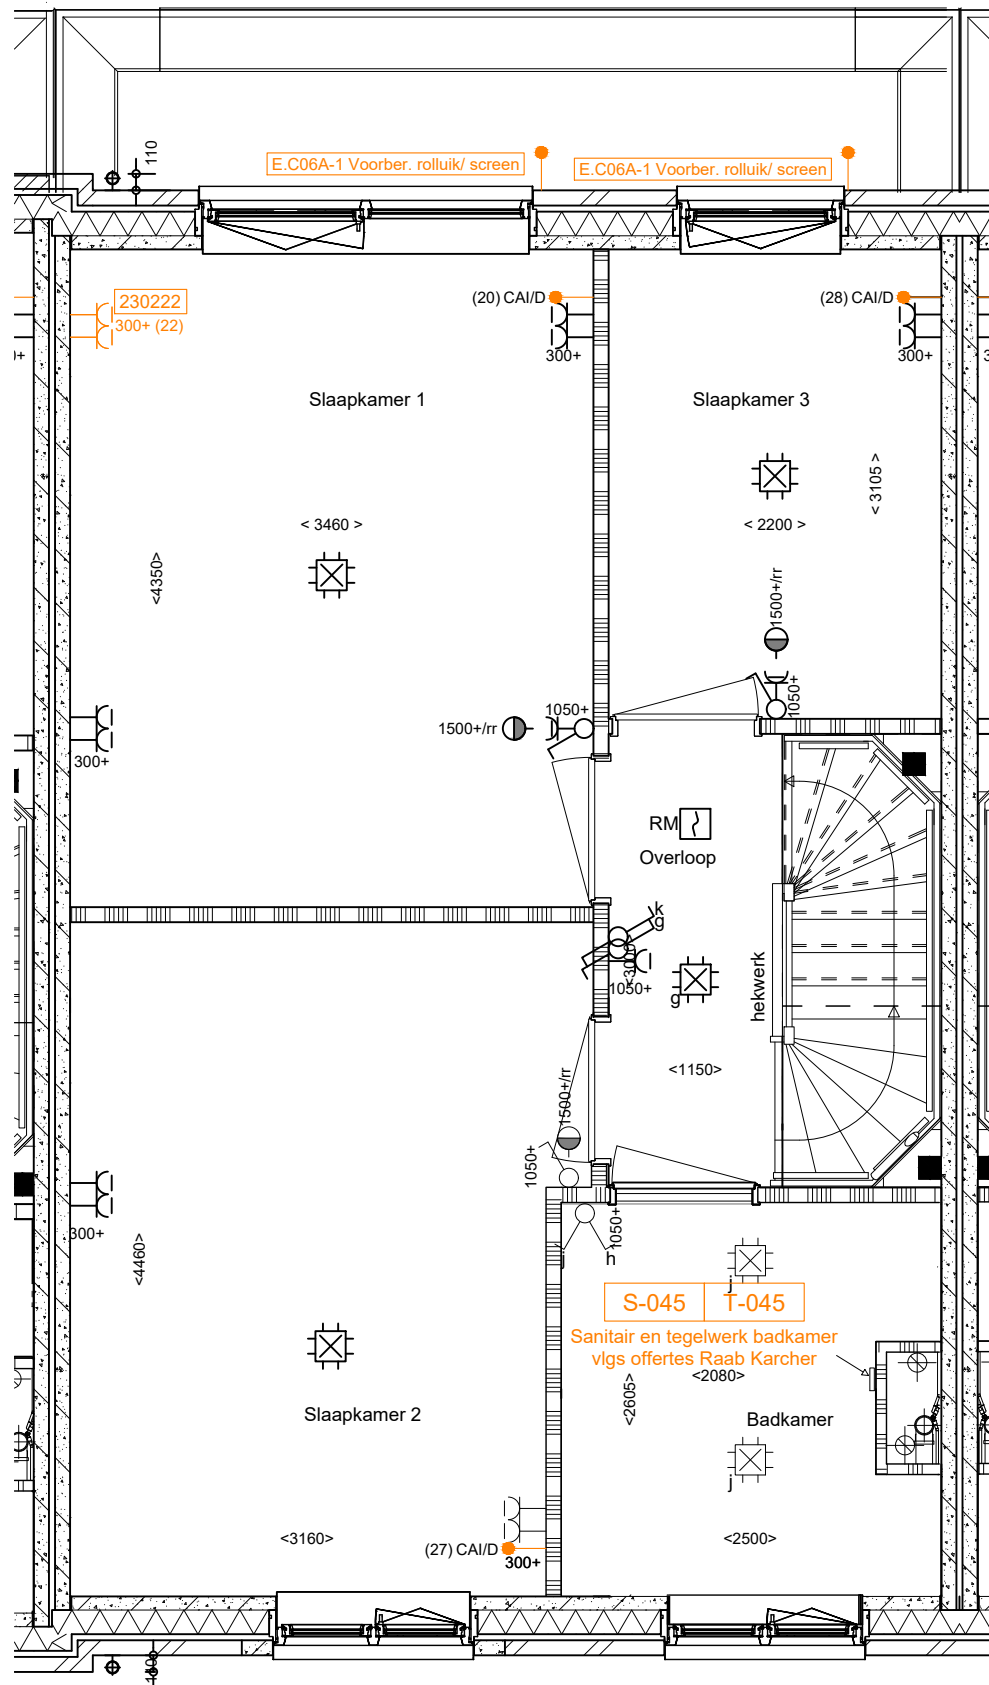


PL0102ELI Plattegrond 1e verd vergrote badkamer 300 mm
 PL0105 Plattegrond 1e verd 600 mm verplaatsen wand

1e Verdieping

heijmans Heijmans Woningbouw B.V. Taurusavenue 1-41 2132 LS HOOFDDORP www.mijnheijmans.nl	PROJECT :	Nieuw Zand, Waelpolder	D: -	
	ONDERDEEL :	Koperskeuzetekening	C: -	
	FORMAAT :	A3	SCHAAL : 1:50	B: 11-09-2023
	Projectnr. :	G.105293		Grote Ruwbouw
	AKKOORD			A: 06-06-2023
	DATUM :			BOUWNUMMER: 45

Deze tekening is uitsluitend bedoeld om de gekozen opties weer te geven. Bij tegenstrijdigheden tussen deze koperskeuzetekening en de contractstukken prevaleren de contractstukken. Alle aangegeven maten zijn 'circa' maten.

■ = Grote Ruwbouw ■ = Ruwbouw

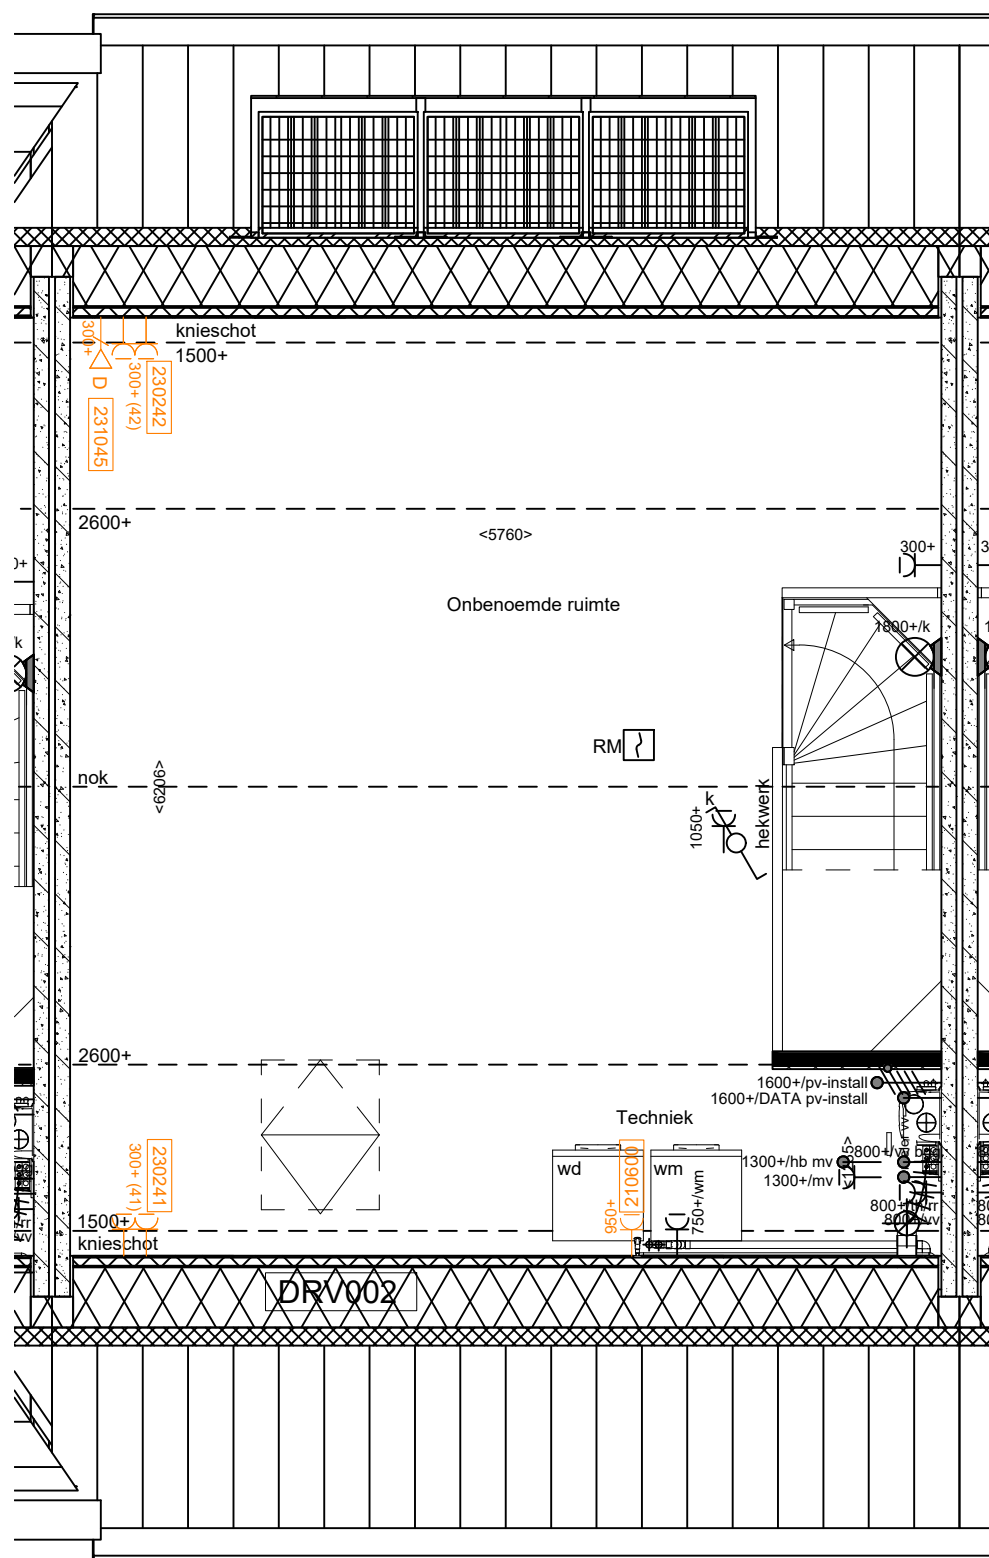

DRV002 Groot dakraam voorgevel ipv 4-pans dakr.

2e Verdieping

	PROJECT :	Nieuw Zand, Waelpolder	D: -
	ONDERDEEL :	Koperskeuzetekening	C: -
	FORMAAT :	A3 SCHAAL : 1:50	Ruwbouw B: 11-09-2023
	Projectnr. :	G.105293	Grote Ruwbouw A: 06-06-2023
	AKKOORD :		BOUWNUMMER: 45
	DATUM :		

Deze tekening is uitsluitend bedoeld om de gekozen opties weer te geven. Bij tegenstrijdigheden tussen deze koperskeuzetekening en de contractstukken prevaleren de contractstukken. Alle aangegeven maten zijn 'circa' maten.

■ = Grote Ruwbouw ■ = Ruwbouw