


205007 Buitenkraan in achtergevel
 AB6012 Aanbouw achterzijde woning 1200 mm
 AG5002 Achtergevel voorzien van dubbele deuren en 1 vast zijlicht

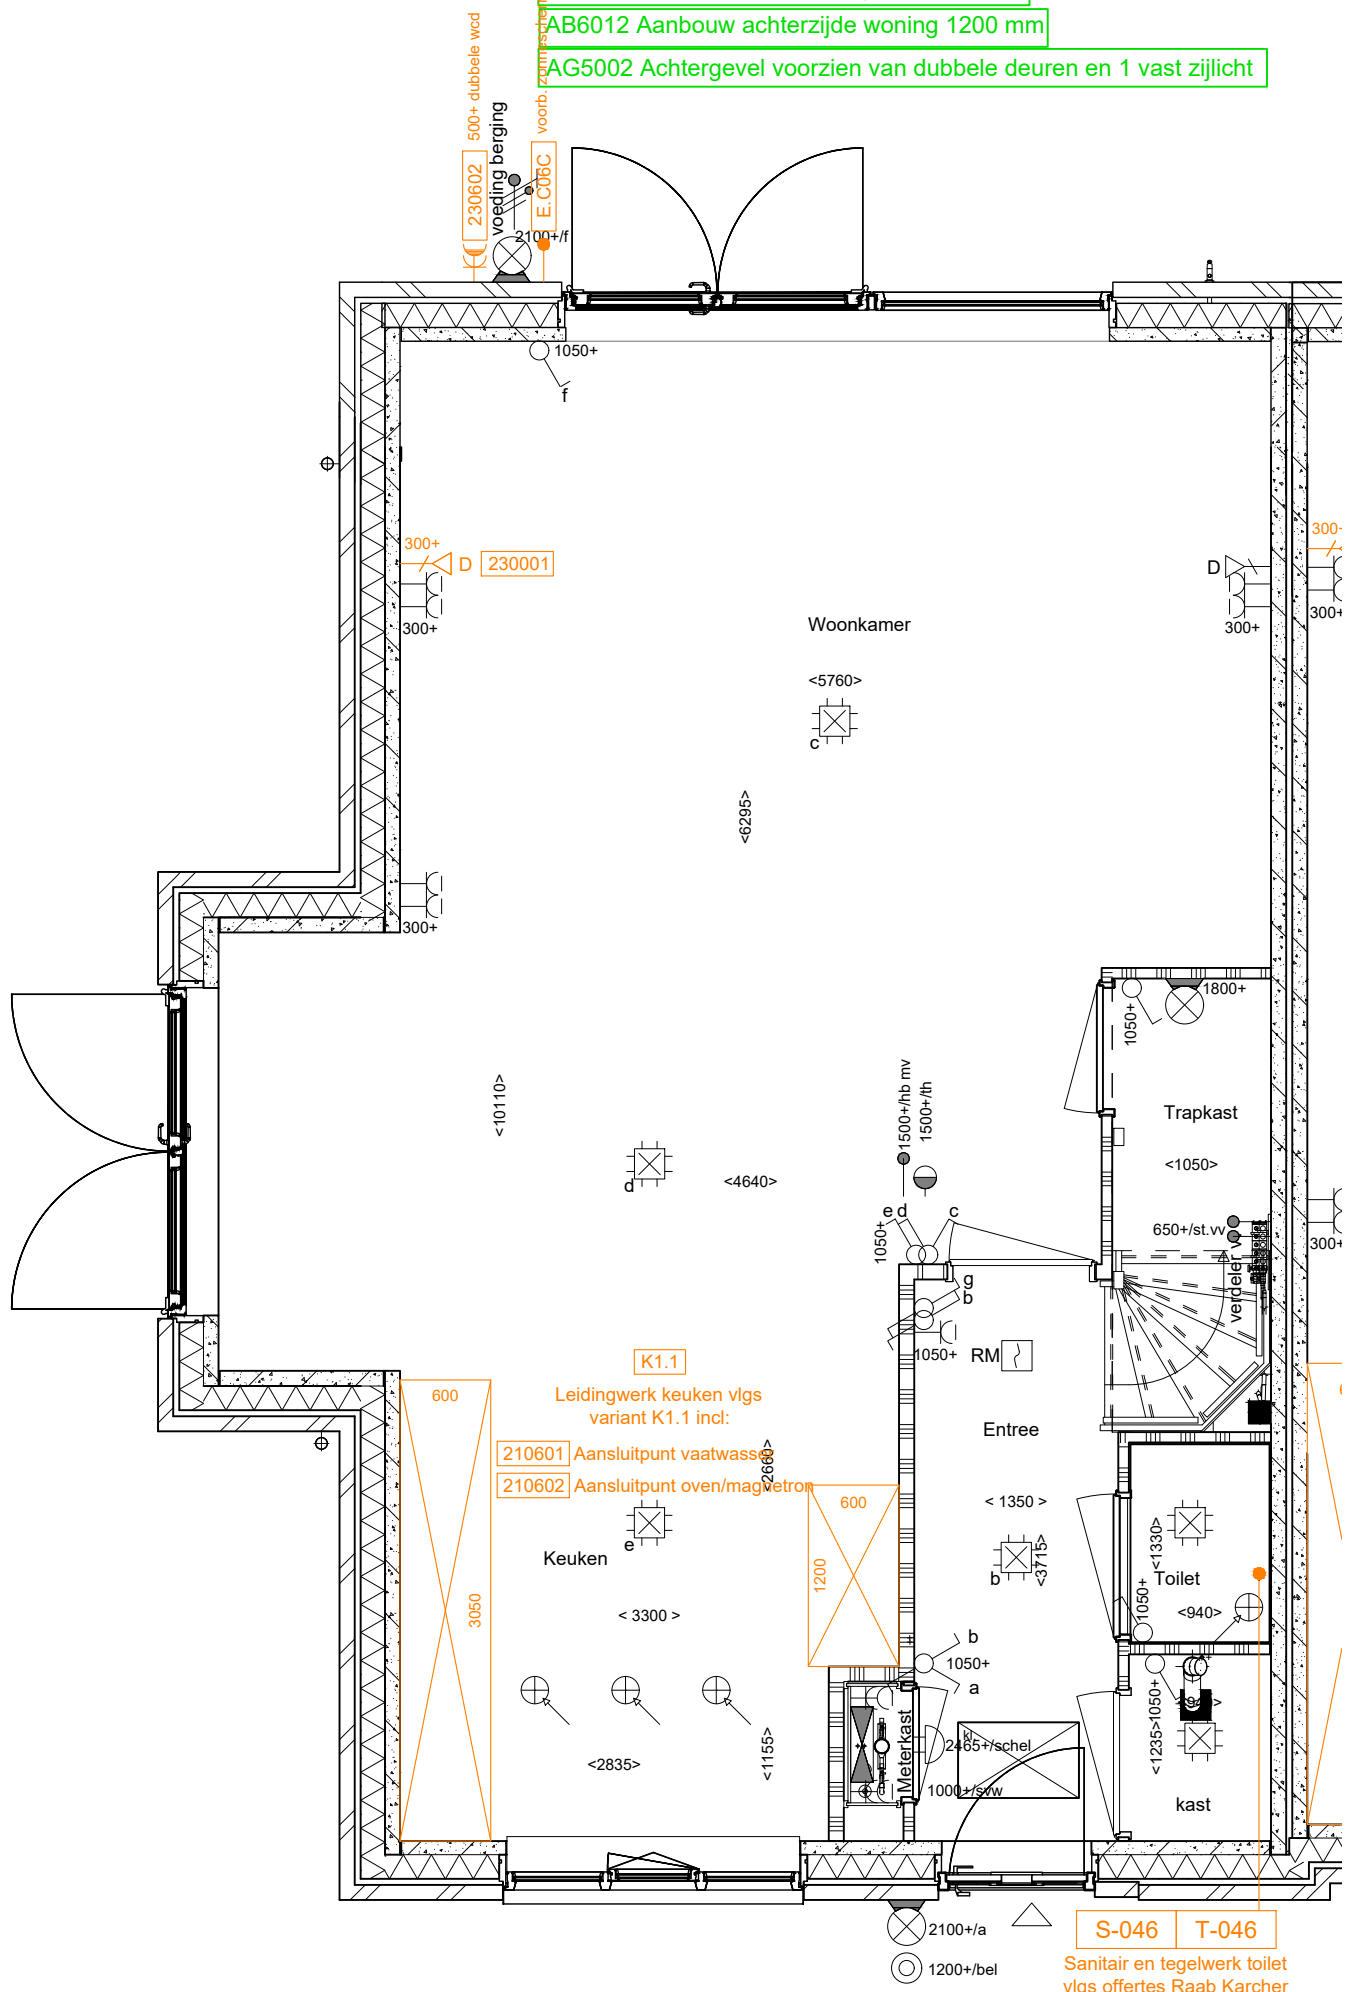

BENG-046 Aanvullende BENG maatregel
 D-046 Svedex deurenpakket


S-046 T-046
 Sanitair en tegelwerk toilet
 vlg's offertes Raab Karcher

Begane Grond

heijmans Heijmans Woningbouw B.V. Taurusavenue 1-41 2132 LS HOOFDDORP www.mijnheijmans.nl	PROJECT :	Nieuw Zand, Waelpolder	D: -	
	ONDERDEEL :	Koperskeuzetekening	C: -	
	FORMAAT :	A3	SCHAAL : 1:50	B: 11-09-2023
	Projectnr. :	G.105293		Grote Ruwbouw
	AKKOORD			A: 29-08-2023
	DATUM :			BOUWNUMMER: 46

Deze tekening is uitsluitend bedoeld om de gekozen opties weer te geven. Bij tegenstrijdigheden tussen deze koperskeuzetekening en de contractstukken prevaleren de contractstukken. Alle aangegeven maten zijn 'circa' maten.

■ = Grote Ruwbouw ■ = Ruwbouw

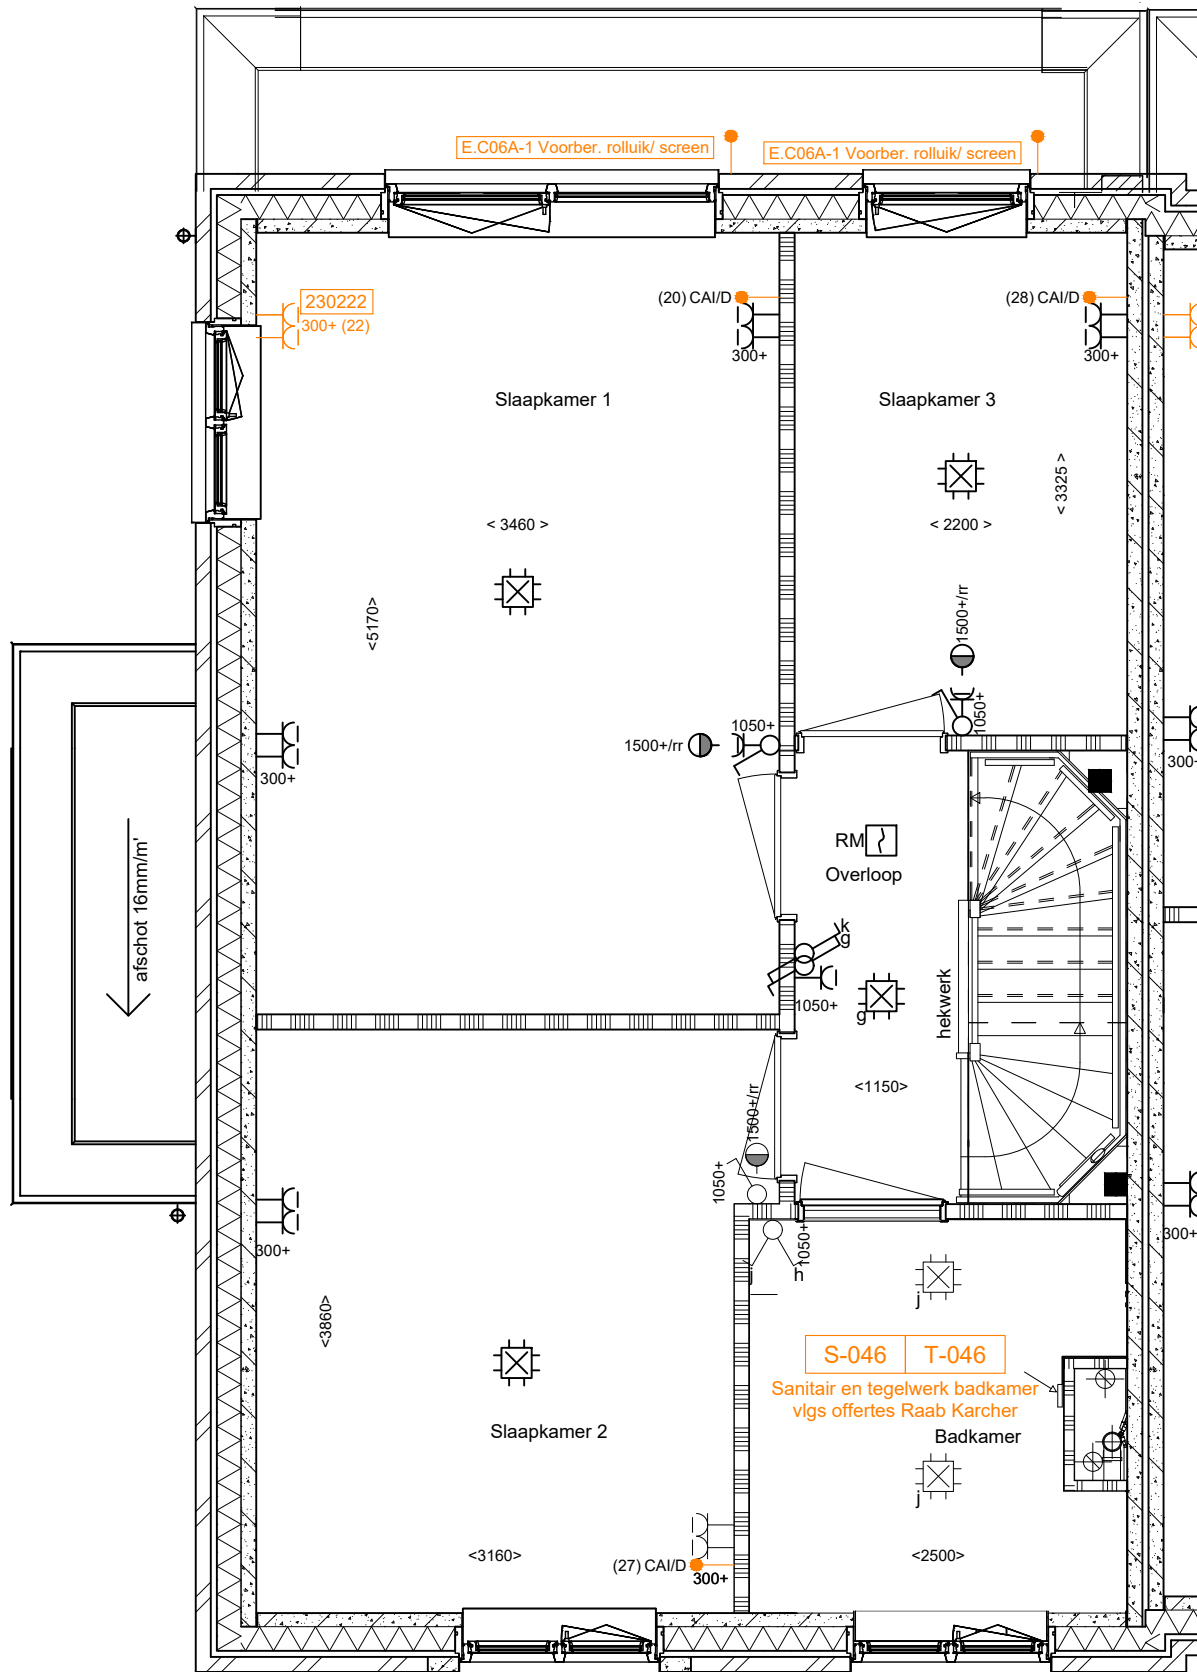


PL0102ELI Plattegrond 1e verd vergrote badkamer 300 mm

1e Verdieping

heijmans Heijmans Woningbouw B.V. Taurusavenue 1-41 2132 LS HOOFDDORP www.mijnheijmans.nl	PROJECT :	Nieuw Zand, Waelpolder	D: -	
	ONDERDEEL :	Koperskeuzetekening	C: -	
	FORMAAT :	A3	SCHAAL : 1:50	B: 11-09-2023
	Projectnr. :	G.105293		Grote Ruwbouw
	AKKOORD			A: 29-08-2023
DATUM :			BOUWNUMMER: 46	

Deze tekening is uitsluitend bedoeld om de gekozen opties weer te geven. Bij tegenstrijdigheden tussen deze koperskeuzetekening en de contractstukken prevaleren de contractstukken. Alle aangegeven maten zijn 'circa' maten.

■ = Grote Ruwbouw ■ = Ruwbouw

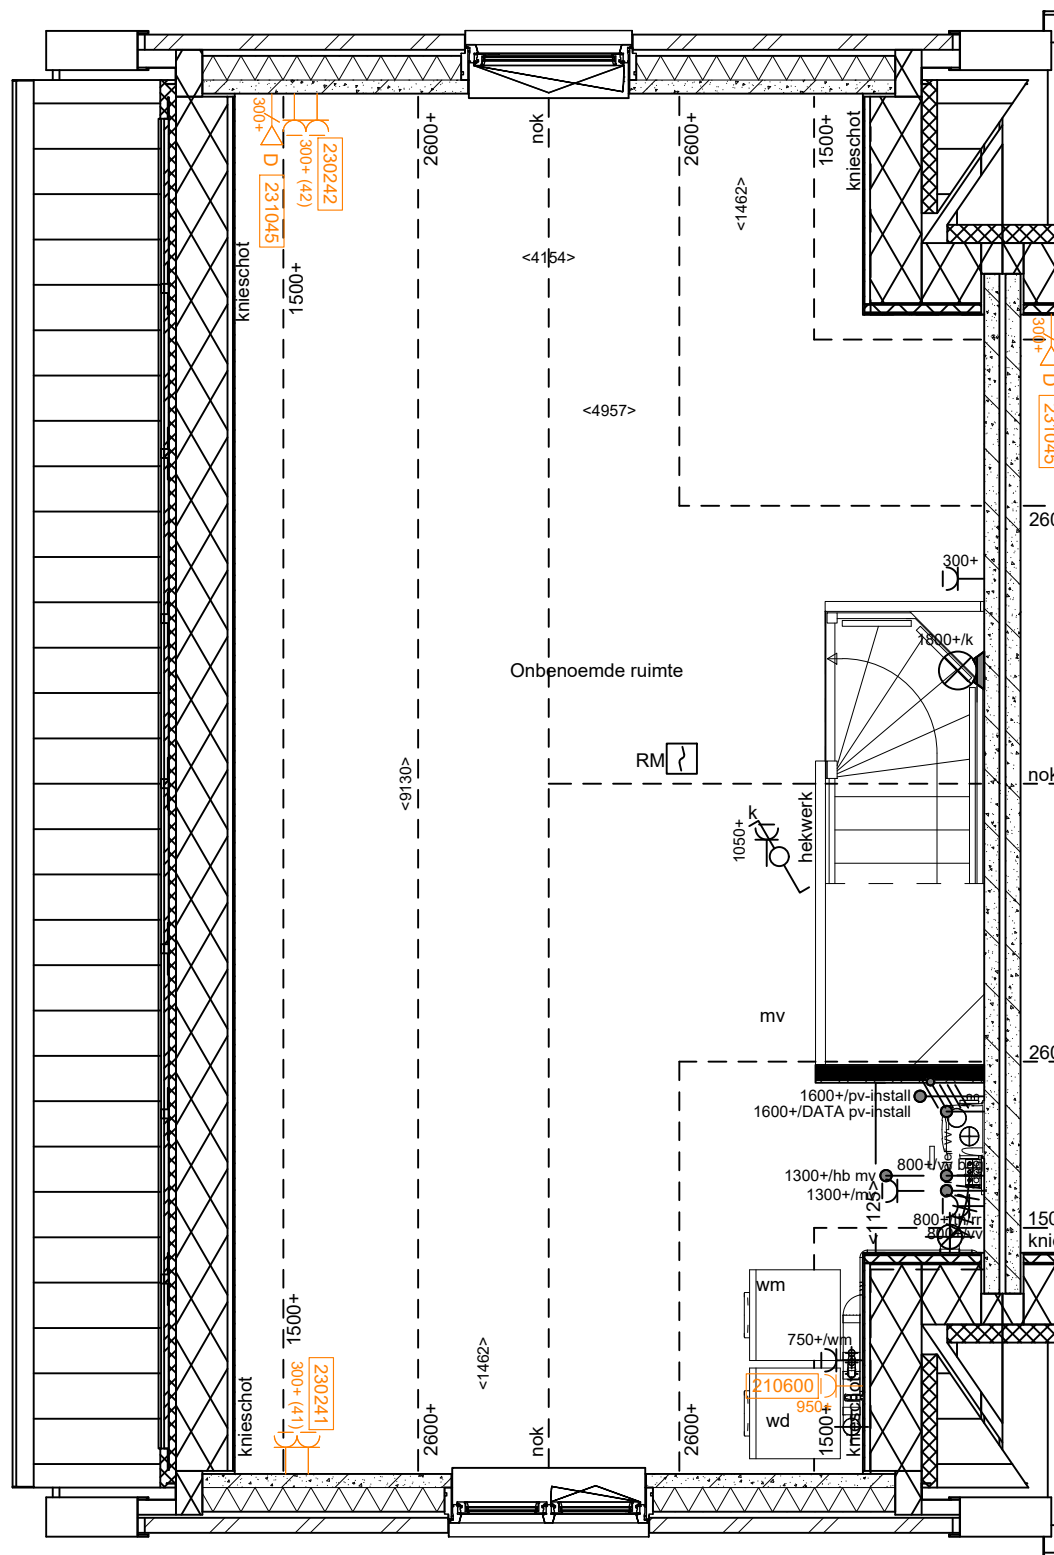

2e Verdieping

heijmans Heijmans Woningbouw B.V. Taurusavenue 1-41 2132 LS HOOFDDORP www.mijnheijmans.nl	PROJECT :	Nieuw Zand, Waelpolder	D: -	
	ONDERDEEL :	Koperskeuzetekening	C: -	
	FORMAAT :	A3	SCHAAL : 1:50	Ruwbouw B: 11-09-2023
	Projectnr. :	G.105293		Grote Ruwbouw A: 29-08-2023
	AKKOORD :			BOUWNUMMER: 46
	DATUM :			

Deze tekening is uitsluitend bedoeld om de gekozen opties weer te geven. Bij tegenstrijdigheden tussen deze koperskeuzetekening en de contractstukken prevaleren de contractstukken. Alle aangegeven maten zijn 'circa' maten.

■ = Grote Ruwbouw
 ■ = Ruwbouw