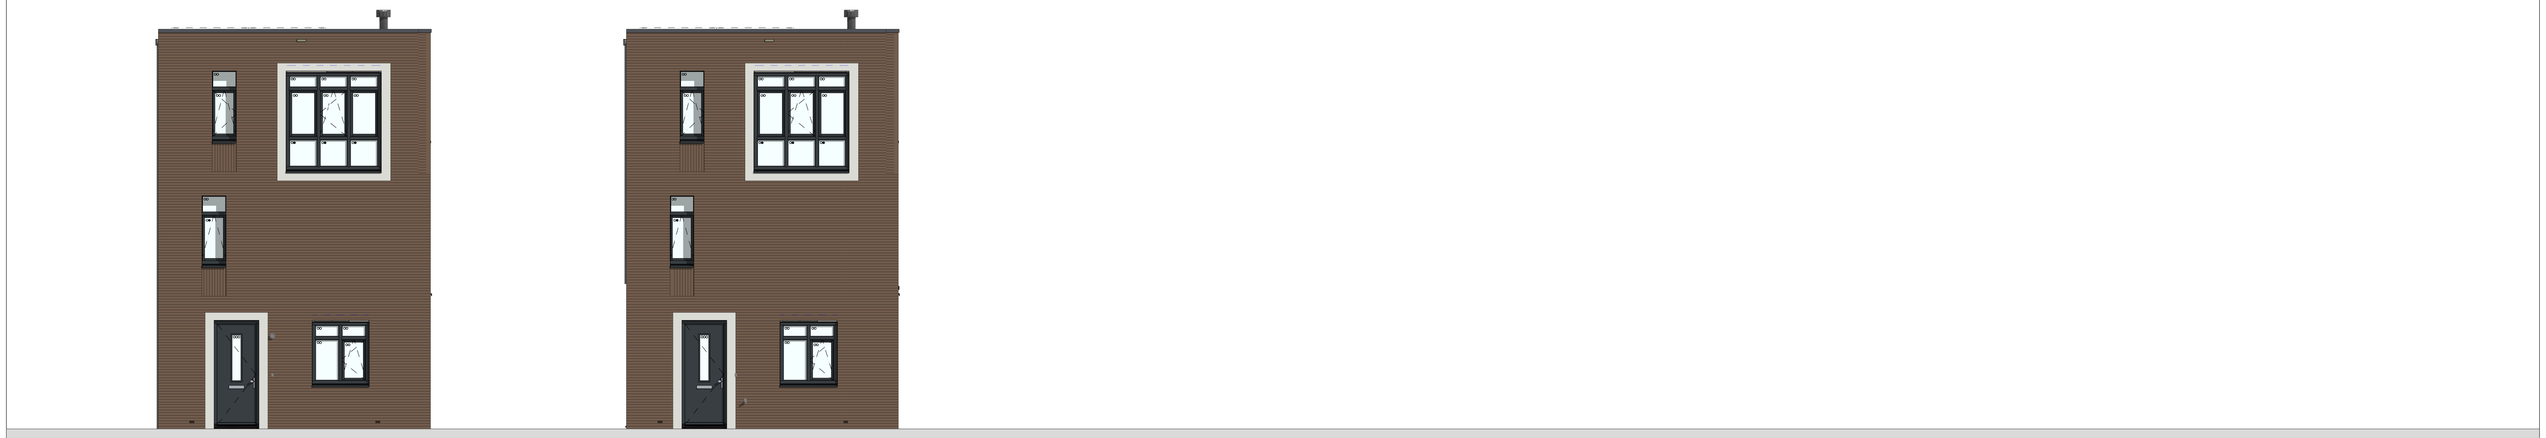

VG5001 - Voorgevel in basis uitvoering
VD0010 - Basis Voordeur

205000 - Buitenkraan in voorgevel

voorgevel
1 : 50

AG5001 - Achtergevel in basis uitvoering

AB6012 - Aanbouw achtergevel, 1200mm
AG5002 - Achtergevel voorzien van dubbele openslaande deuren en 1 zijlicht

AB6024 - Aanbouw achtergevel, 2400mm
AG5003 - Achtergevel voorzien van dubbele openslaande deuren en 2 zijlichten

205007 - Buitenkraan in achtergevel

AB6024 - Aanbouw achtergevel, 2400mm
AG5004 - Achtergevel voorzien van schuifpui
LS6024 - Lichtstraat lengte circa 3.300 mm x 1.000mm in achteruitbouw in een uitbouw 6.000x2.400mm (alleen mogelijk i.c.m. optie AB6024)

achtergevel
1 : 50

N.B.: zie voor de indeling en kleurstelling van de basisgevel van de woning uw overzichtstekening

Bouwnummer 7 en 15 (getekend)
Bouwnummer 14 en 22 (gespiegeld)

Wijziging nr.	Wijziging datum	Wijziging omschrijving

Projectnaam: Waelpolder 54 woningen
Projectlocatie: 's-Gravenzande
Projectnr.: G.105293 / VB22-07500-06

Opdrachtgever: Heijmans Vastgoed B.V.
Architect: Mulleners + Mulleners
Projectfase: Verkooptekening
Onderwerp: **GVLO - B04 6000**

heijmans Woningbouw
Graafwebaan 65 5248 JT Rosmalen
Postbus 171 5240 AD Rosmalen
T 070 - 543 51 11
F 073 - 543 51 51

Formaat: A0
Schaal: 1:50
Datum: 05-12-2022
Getek.: VDB

VK-3.910

BIM 360://VB22-07500-06 Waelpolder 's-Gravenzande/WPW_Blok-ABEF_BWK_VDB_GEV.rvt