

bouwnr. 46

bouwnr. 45

bouwnr. 44

bouwnr. 43

voorgevel  
1 : 50



bouwnr. 43

rechterzijgevel  
1 : 50




bouwnr. 43

bouwnr. 44

bouwnr. 45

bouwnr. 46

achtergevel  
1 : 50

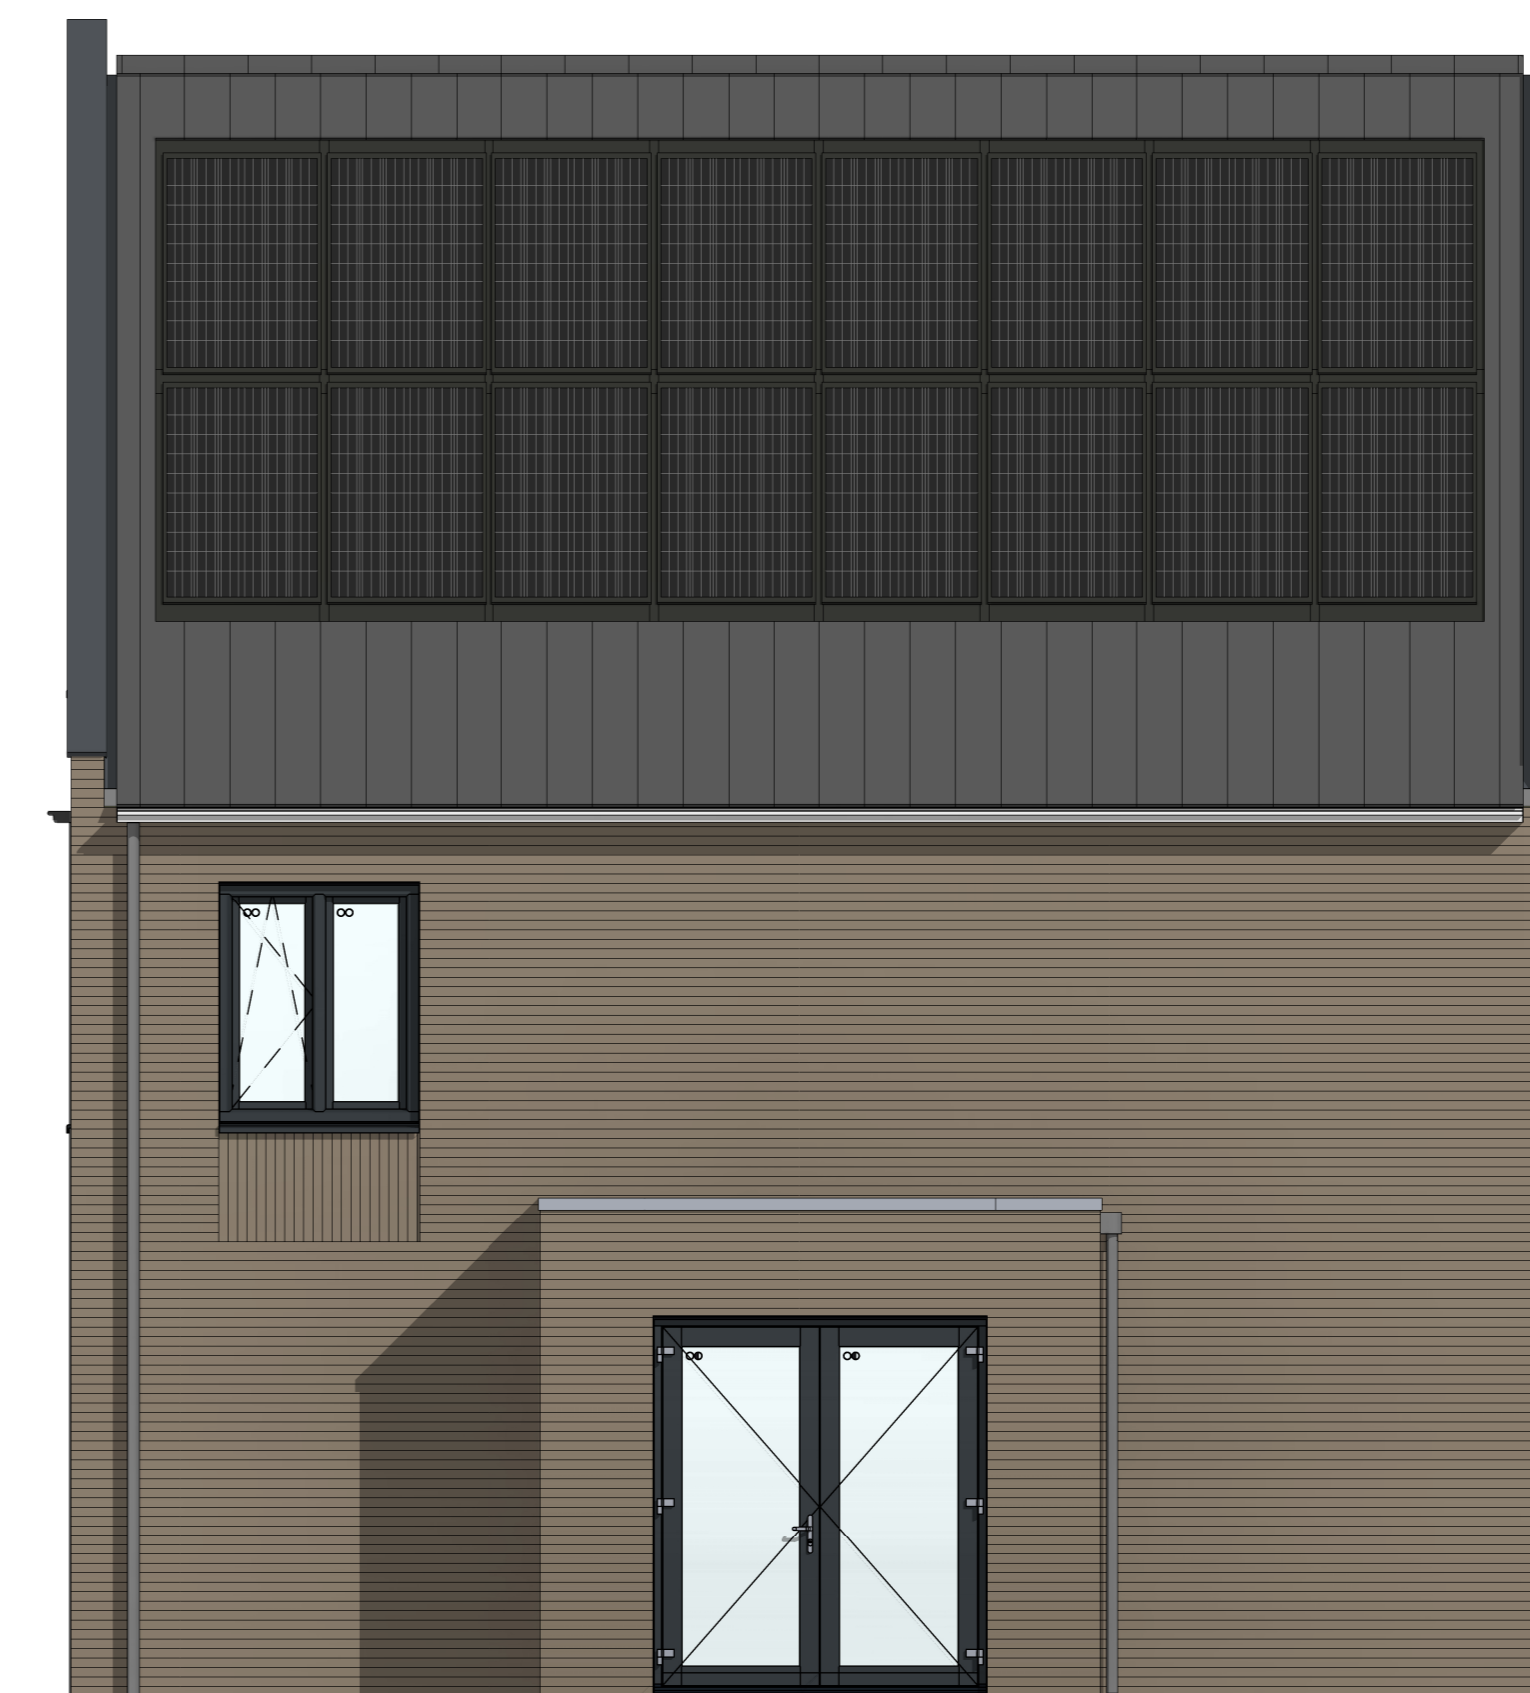

bouwnr. 46

linkerzijgevel  
1 : 50

Wijziging nr.	Wijziging datum	Wijziging omschrijving
		<p>Projectnaam: Waelpolder 54 woningen            Projectlocatie: 's-Gravenzande            Projectnr.: G-105293 / VB22-07500-06</p> <p>Opdrachtgever: Heijmans Vastgoed B.V.            Architect: Mulleners + Mulleners            Projectfase: Verkooptekening            Onderwerp: Blok G</p>
		<p><b>heijmans</b> Woningbouw</p> <p>Formaat: A0            Schaal: 1:50            Datum: 20-04-2023            Getek.: YDB</p> <p><b>VK-3.010-G</b></p>