


Begane Grond

heijmans Heijmans Woningbouw B.V. Taurusavenue 1-41 2132 LS HOOFFDORP www.mijnheijmans.nl	PROJECT	: Nieuw Zand, Waelpolder	D: -	
	ONDERDEEL	: Koperskeuzetekening	C: -	
	FORMAAT	: A3	SCHAAL : 1:50	B: -
	Projectnr.	: G.105293		Grote Ruwbuw A: 01-06-2023
	AKKOORD			BOUWNUMMER: 14
	DATUM			

Deze tekening is uitsluitend bedoeld om de gekozen opties weer te geven. Bij tegenstrijdigheden tussen deze koperskeuzetekening en de contractstukken prevaleren de contractstukken. Alle aangegeven maten zijn 'circa' maten.

■ = Grote Ruwbuw ■ = Ruwbuw

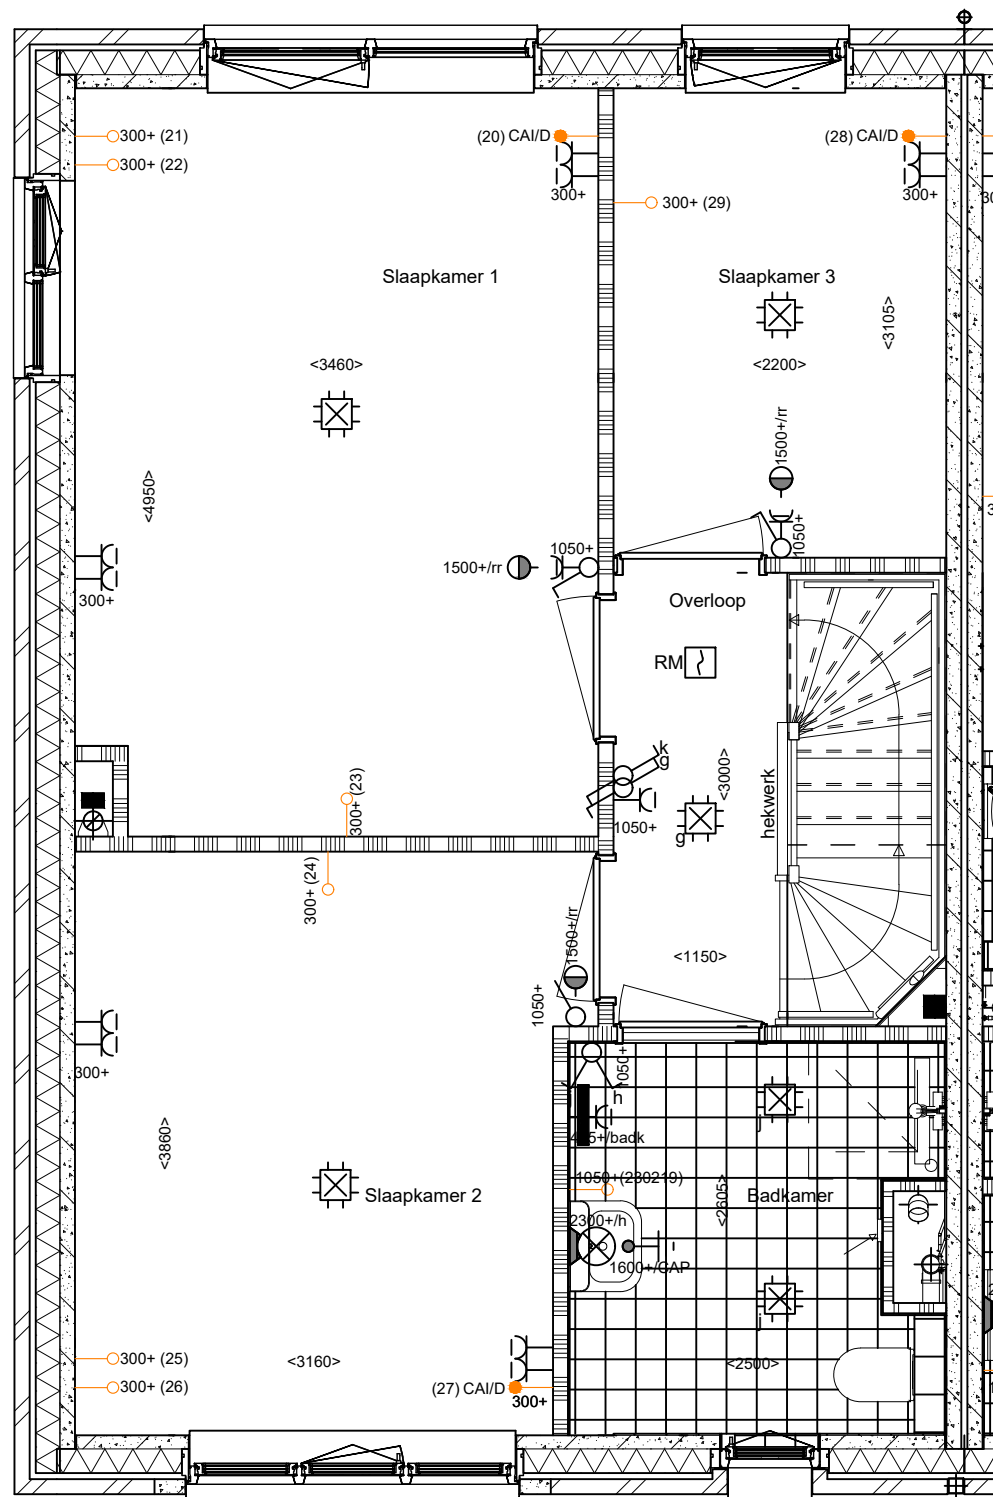


PL0102ELI 1e verdieping met vergrote badkamer

1e Verdieping

<p>Heijmans Woningbouw B.V. Taurusavenue 1-41 2132 LS HOOFDDORP www.mijnheijmans.nl</p>	PROJECT : Nieuw Zand, Waelpolder	D: -
	ONDERDEEL : Koperskeuzetekening	C: -
	FORMAAT : A3 SCHAAL : 1:50	B:
	Projectnr. : G.105293	Grote Ruwbouw A: 01-06-2023
	AKKOORD	BOUWNUMMER: 14
DATUM :		

Deze tekening is uitsluitend bedoeld om de gekozen optie weer te geven. Bij tegenstrijdigheden tussen deze koperskeuzetekening en de contractstukken prevaleren de contractstukken. Alle aangegeven maten zijn 'circa' maten.

= Grote Ruwbouw = Ruwbouw

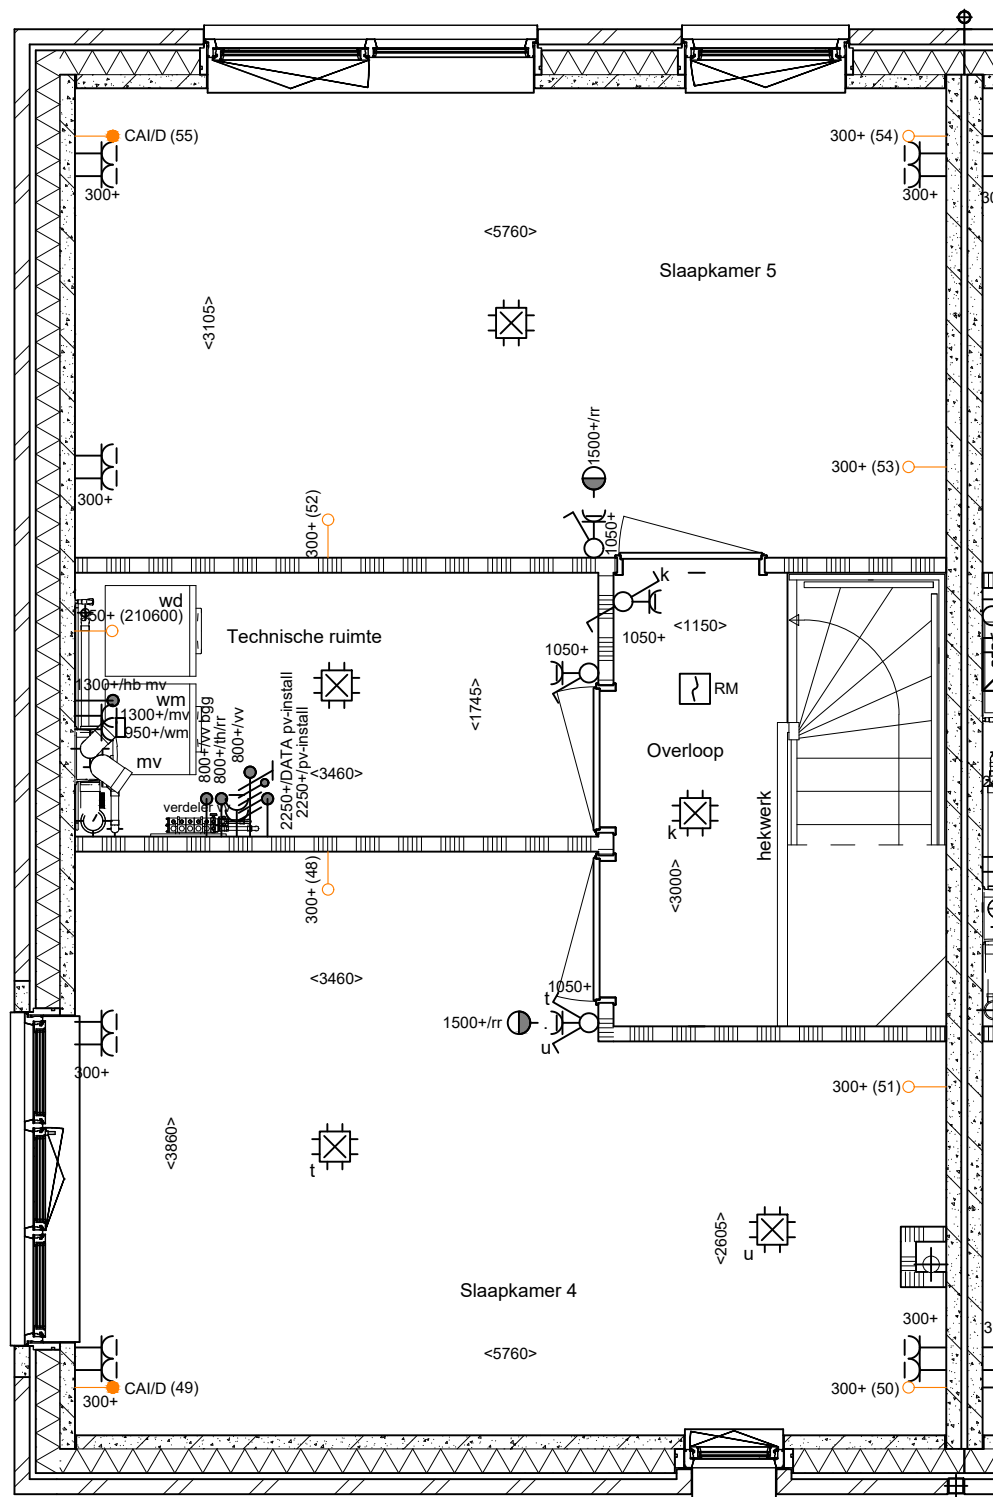

2e Verdieping

heijmans Heijmans Woningbouw B.V. Taurusavenue 1-41 2132 LS HOOFDORP www.mijnheijmans.nl	PROJECT :	Nieuw Zand, Waelpolder	D: -
	ONDERDEEL :	Koperskeuzetekening	C: -
	FORMAAT :	A3 SCHAAL : 1:50	B:
	Projectnr. :	G.105293	Grote Ruwbouw A: 01-06-2023
	AKKOORD :		BOUWNUMMER: 14
	DATUM :		

Deze tekening is uitsluitend bedoeld om de gekozen opties weer te geven. Bij tegenstrijdigheden tussen deze koperskeuzetekening en de contractstukken prevaleren de contractstukken. Alle aangegeven maten zijn 'circa' maten.

■ = Grote Ruwbouw ■ = Ruwbouw