


AB6099 voorziening aanbouw achterzijde woning 2,4 mtr

Begane Grond

heijmans	PROJECT : Nieuw Zand, Waelpolder	D: -
	ONDERDEEL : Koperskeuzetekening	C: -
Heijmans Woningbouw B.V. Taurusavenue 1-41 2132 LS HOOFDORP www.mijnheijmans.nl	FORMAAT : A3 SCHAAL : 1:50	B:
	Projectnr. : G.105293	Grote Ruwbouw A: 02-06-2023
	AKKOORD	BOUWNUMMER:
	DATUM :	15

Deze tekening is uitsluitend bedoeld om de gekozen opties weer te geven. Bij tegenstrijdigheden tussen deze koperskeuzetekening en de contractstukken prevaleren de contractstukken. Alle aangegeven maten zijn 'circa' maten.

■ = Grote Ruwbouw ■ = Ruwbouw

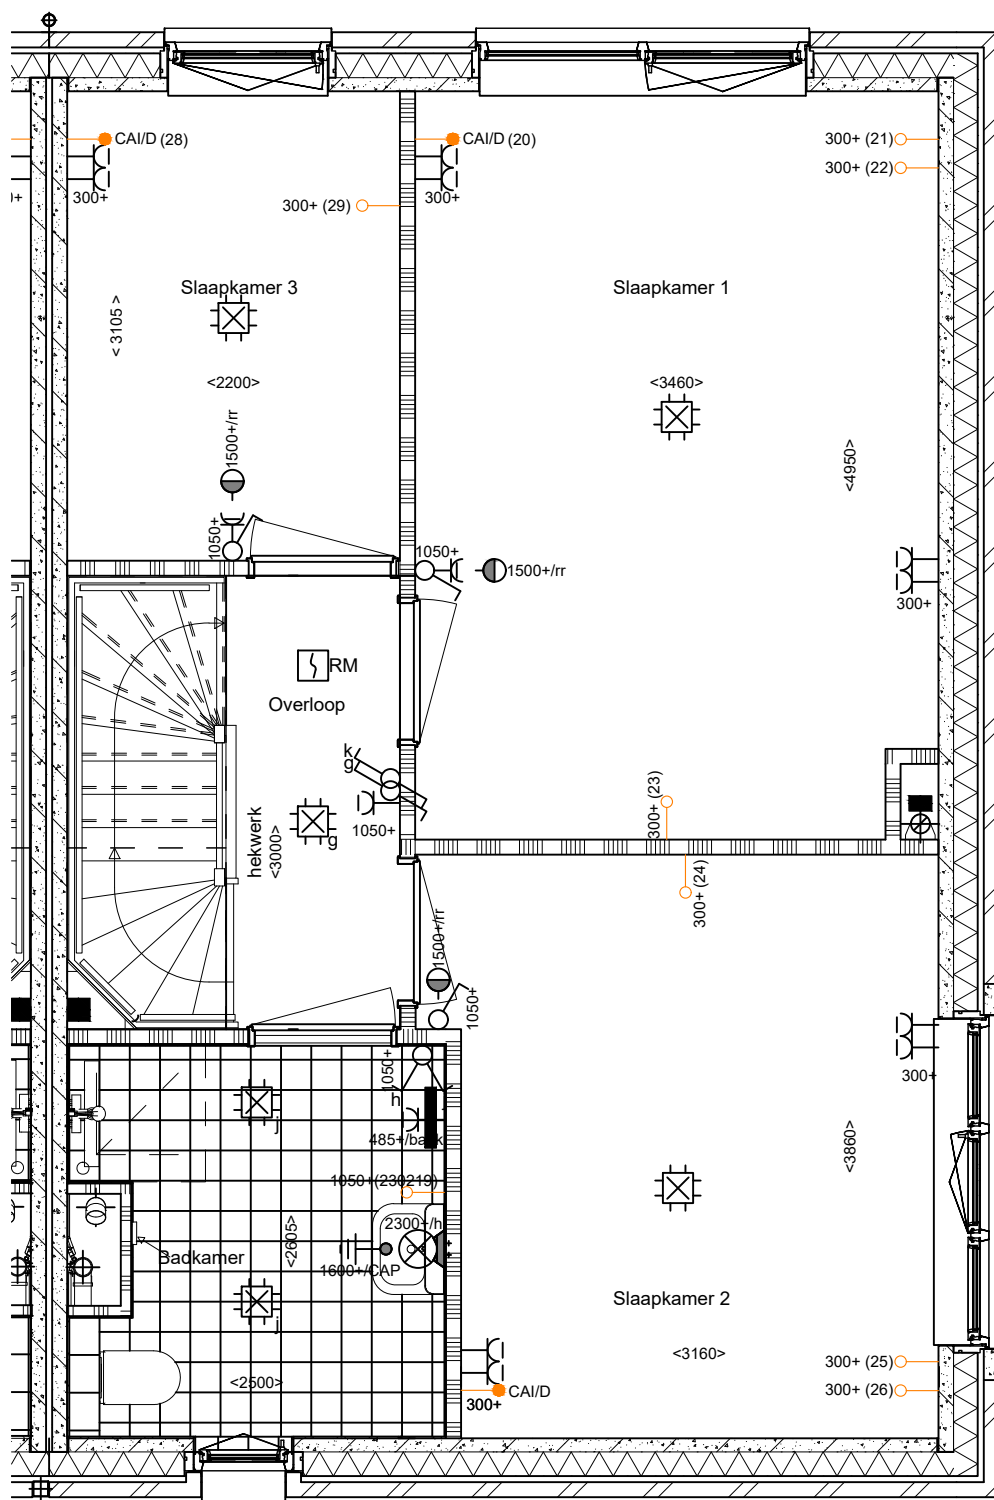

PL0102ELI 1e verdieping met vergrote badkamer

1e Verdieping

heijmans Heijmans Woningbouw B.V. Taurusavenue 1-41 2132 LS HOOFDORP www.mijnheijmans.nl	PROJECT :	Nieuw Zand, Waelpolder	D: -	
	ONDERDEEL :	Koperskeuzetekening	C: -	
	FORMAAT :	A3	SCHAAL : 1:50	B:
	Projectnr. :	G.105293		Grote Ruwbouw A: 02-06-2023
	AKKOORD :			BOUWNUMMER: 15
	DATUM :			

Deze tekening is uitsluitend bedoeld om de gekozen opties weer te geven. Bij tegenstrijdigheden tussen deze koperskeuzetekening en de contractstukken prevaleren de contractstukken. Alle aangegeven maten zijn 'circa' maten. ■ = Grote Ruwbouw ■ = Ruwbouw

