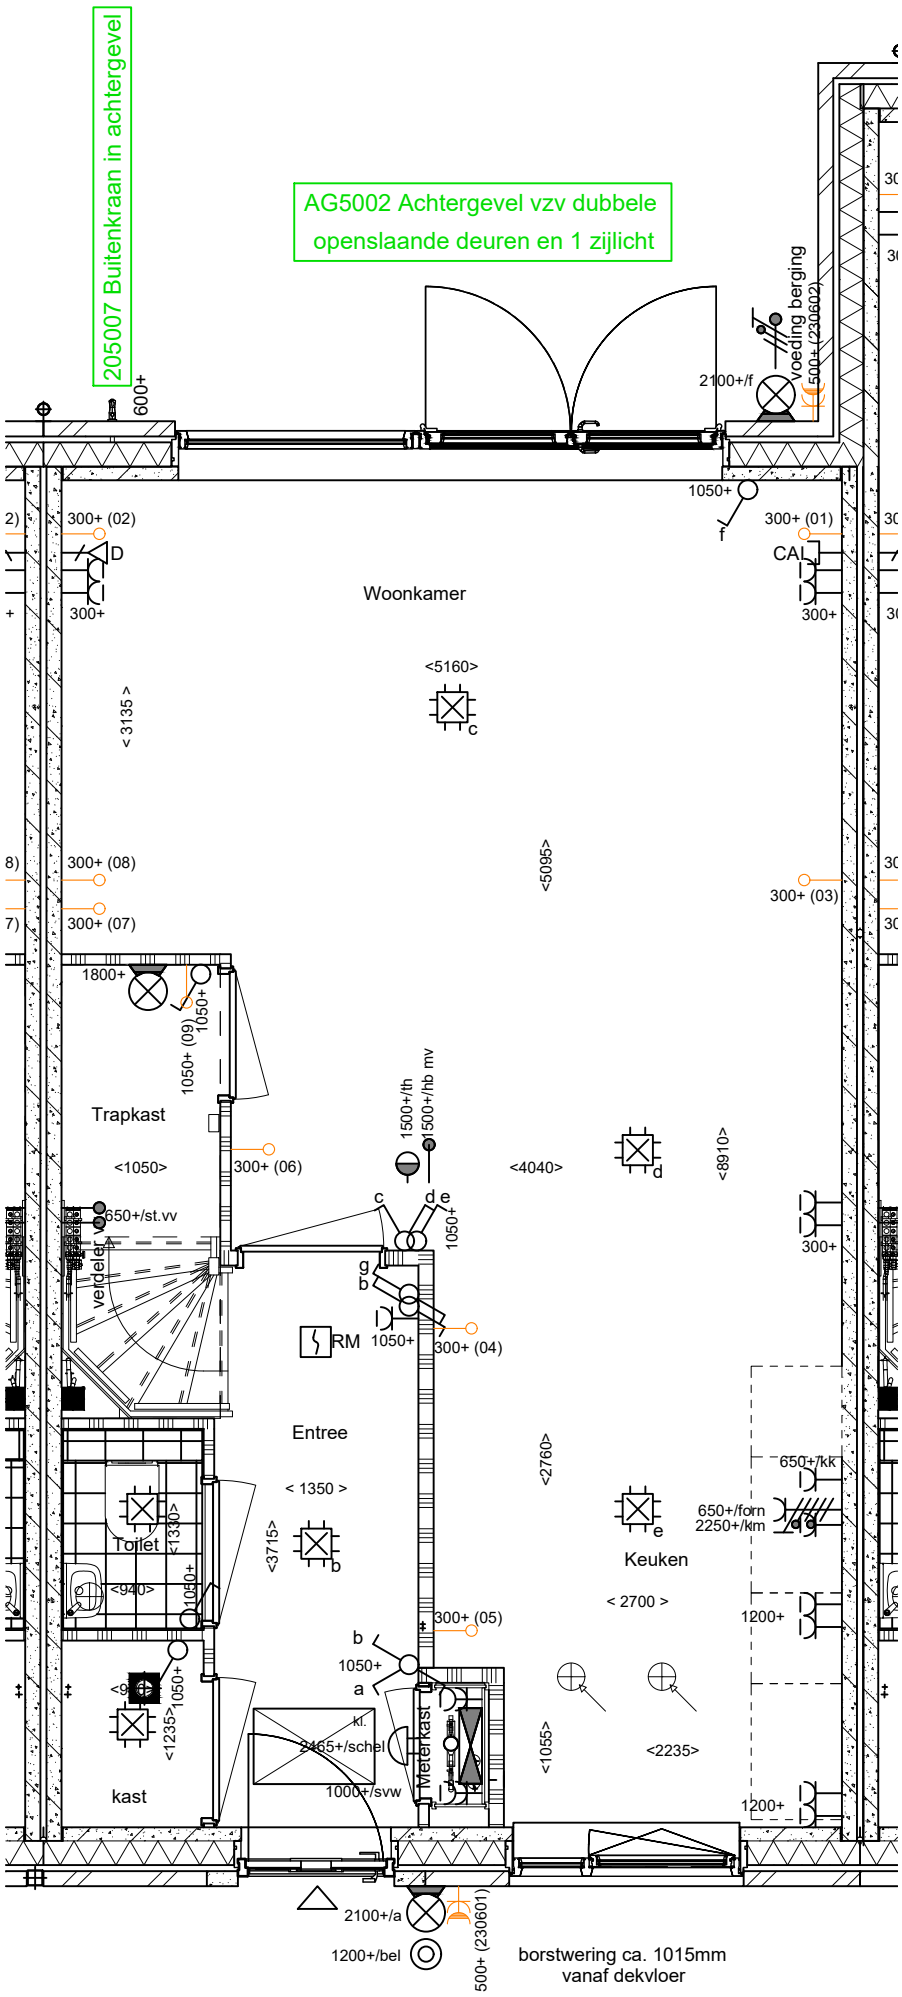

Begane Grond

heijmans
Heijmans Woningbouw B.V.
Taurusavenue 1-41
2132 LS HOOFDDORP
www.mijnheijmans.nl

PROJECT	:	Nieuw Zand, Waelpolder		-
ONDERDEEL	:	Koperskeuzetekening		D: -
FORMAAT	:	A3	SCHAAL : 1:50	-
				C: -
				B:
Projectnr.	:	G.105293		Grote Ruwbouw
AKKOORD				A: 02-06-2023
DATUM	:			BOUWNUMMER: 21

Deze tekening is uitsluitend bedoeld om de gekozen opties weer te geven. Bij tegenstrijdigheden tussen deze kopers-keuzetekening en de contractstukken prevaleren de contractstukken. Alle aangegeven maten zijn 'circa' maten.

= Grote Ruwbouw = Ruwbouw

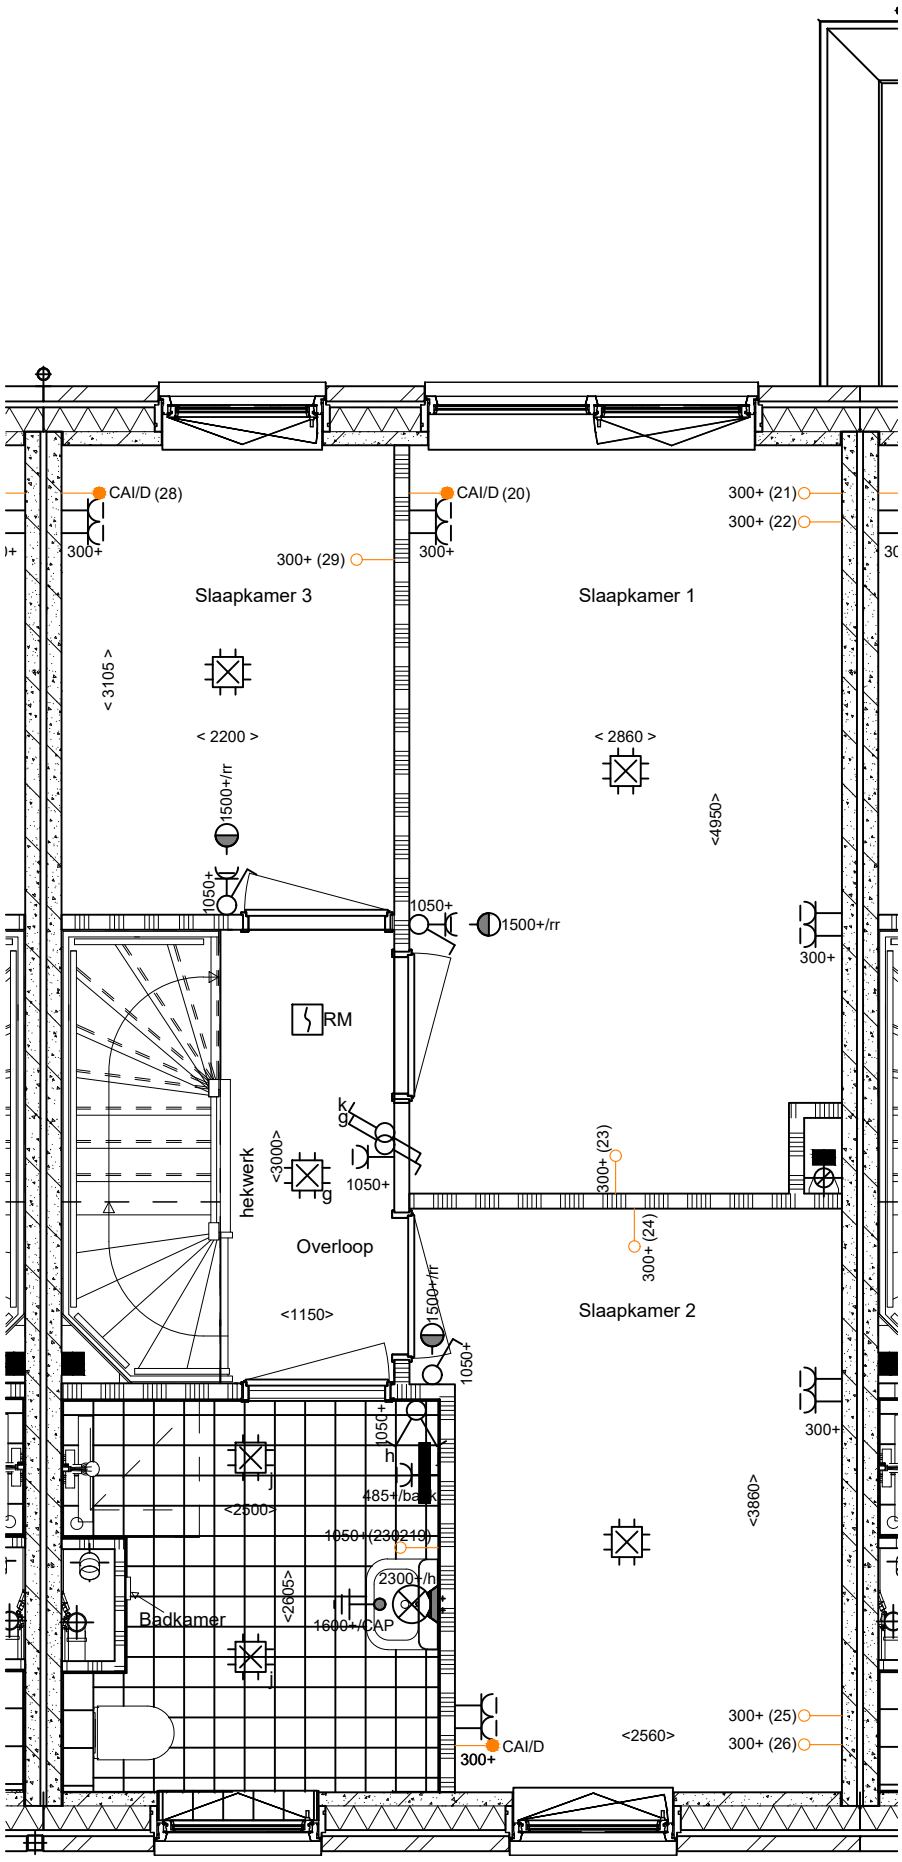

PL0102PRE 1e verdieping met vergrote badkamer

1e Verdieping

heijmans

Heijmans Woningbouw B.V.
Taurusavenue 1-41
2132 LS HOOFDDORP
www.mijnheijmans.nl

PROJECT	:	Nieuw Zand, Waelpolder		-
ONDERDEEL	:	Koperskeuzetekening		D: -
FORMAAT	:	A3	SCHAAL : 1:50	-
Projectnr.	:	G.105293		C: -
AKKOORD				B:
DATUM	:			Grote Ruwbouw
				A: 02-06-2023
				BOUWNUMMER: 21

Deze tekening is uitsluitend bedoeld om de gekozen opties weer te geven. Bij tegenstrijdigheden tussen deze kopers-keuzetekening en de contractstukken prevaleren de contractstukken. Alle aangegeven maten zijn 'circa' maten.

= Grote Ruwbouw = Ruwbouw

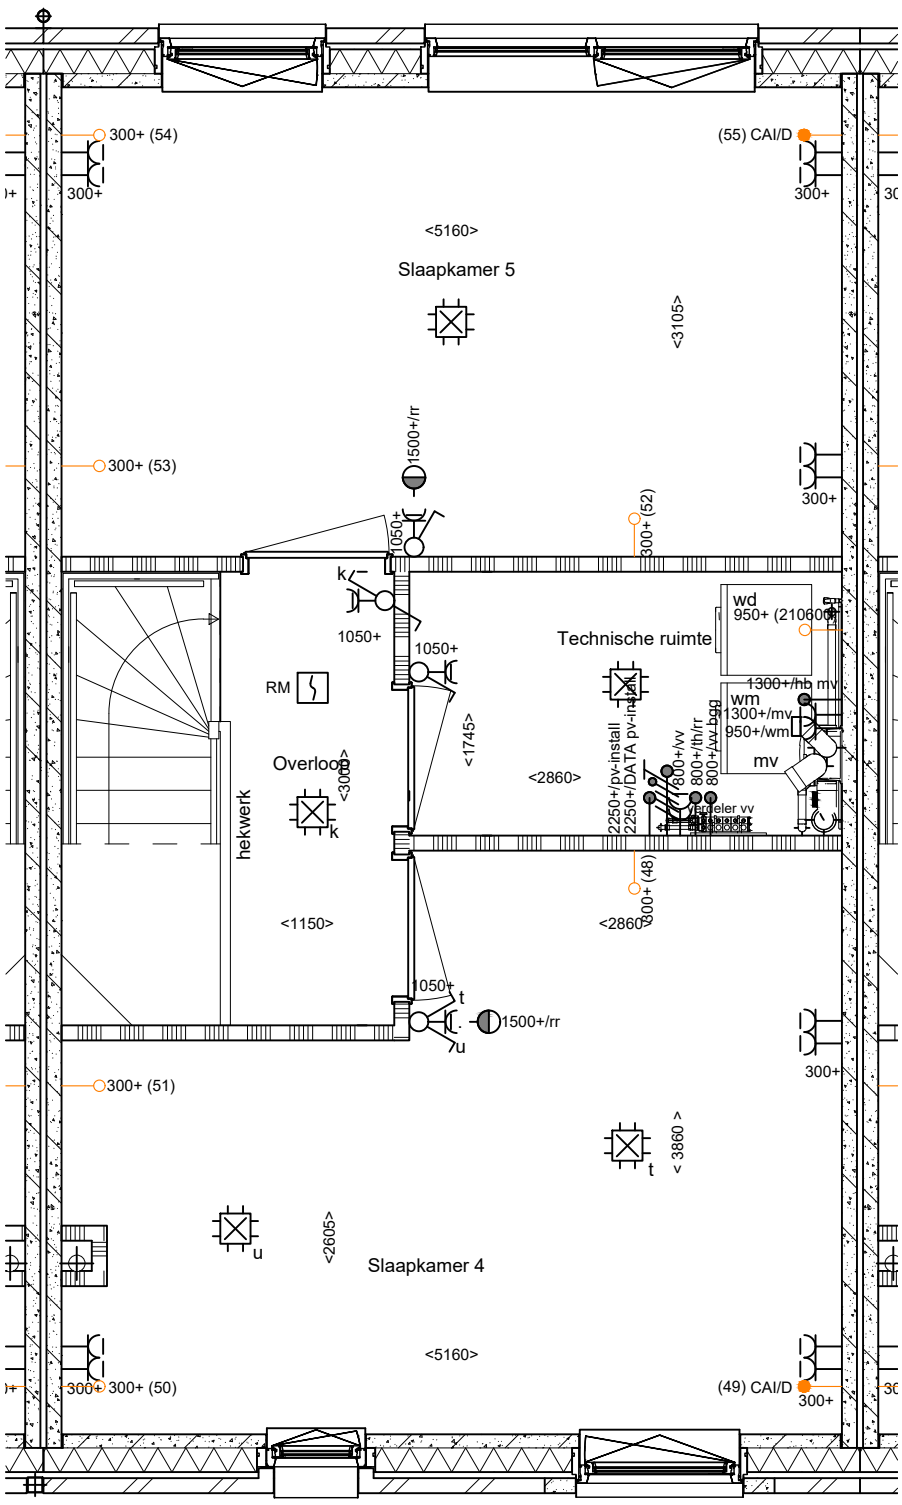

2e Verdieping

heijmans

Heijmans Woningbouw B.V.
Taurusavenue 1-41
2132 LS HOOFDDORP
www.mijnheijmans.nl

PROJECT	: Nieuw Zand, Waelpolder		-
			D: -
ONDERDEEL	: Koperskeuzetekening		-
			C: -
FORMAAT	: A3	SCHAAL : 1:50	
			B:
Projectnr.	: G.105293		Grote Ruwbouw
			A: 02-06-2023
AKKOORD			BOUWNUMMER: 21
DATUM	:		

Deze tekening is uitsluitend bedoeld om de gekozen opties weer te geven. Bij tegenstrijdigheden tussen deze kopers-keuzetekening en de contractstukken prevaleren de contractstukken. Alle aangegeven maten zijn 'circa' maten.

= Grote Ruwbouw = Ruwbouw