


205007 Buitenkraan in achtergevel

AB6012 Aanbouw achterzijde woning 1200 mm

AG5002 Achtergevel voorzien van dubbele deuren en 1 vast zijlicht

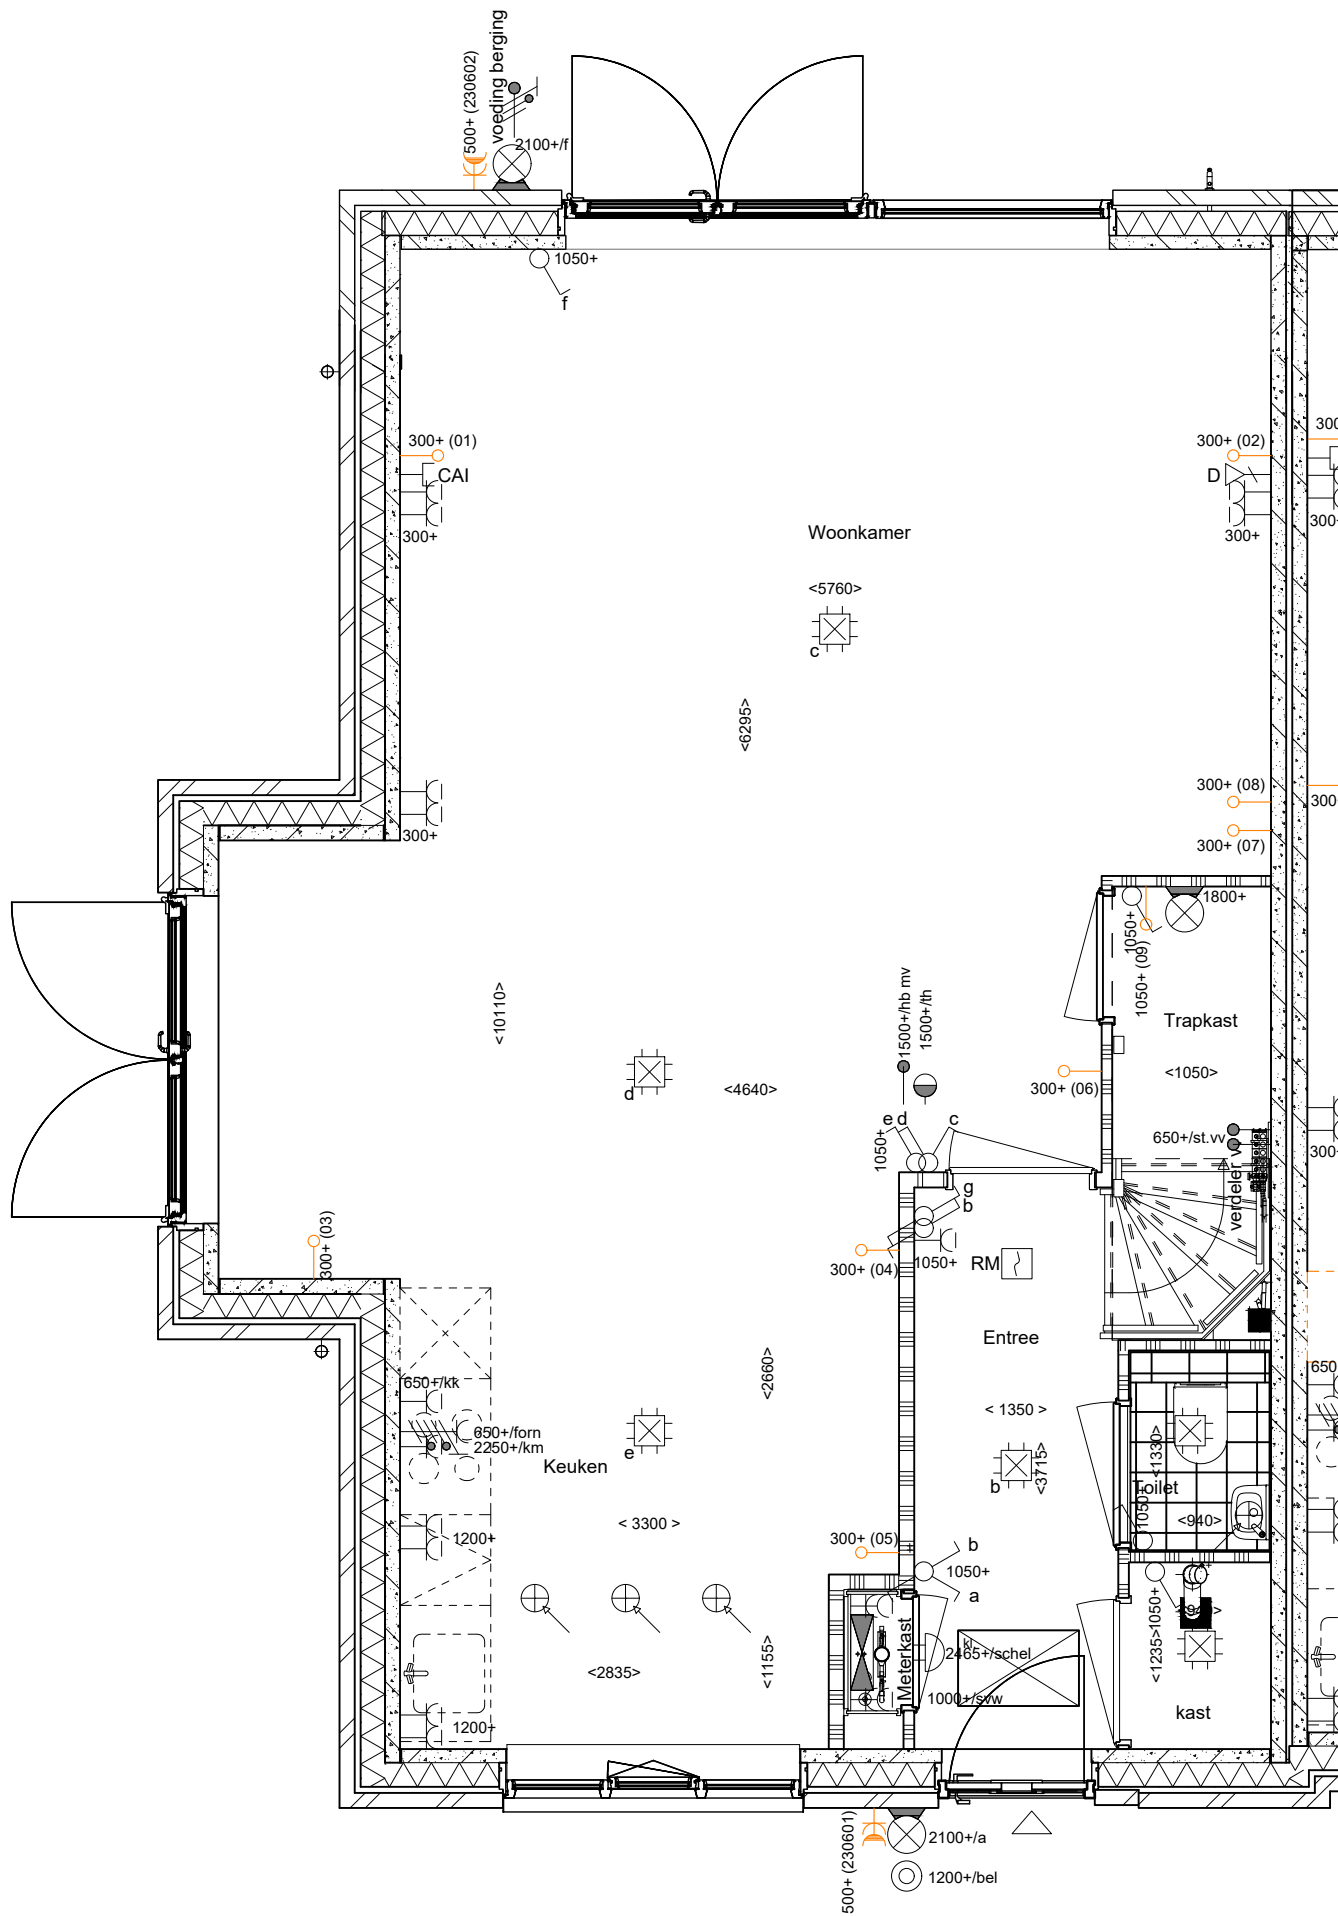


BENG-046 Aanvullende BENG maatregel

Begane Grond

	PROJECT	: Nieuw Zand, Waelpolder	D: -
	ONDERDEEL	: Koperskeuzetekening	C: -
	FORMAAT	: A3 SCHAAL : 1:50	B: -
	Projectnr.	: G.105293	Grote Ruwbouw A: 06-06-2023
	AKKOORD		BOUWNUMMER: 46
DATUM	:		

Deze tekening is uitsluitend bedoeld om de gekozen opties weer te geven. Bij tegenstrijdigheden tussen deze koperskeuzetekening en de contractstukken prevaleren de contractstukken. Alle aangegeven maten zijn 'circa' maten.

■ = Grote Ruwbouw ■ = Ruwbouw

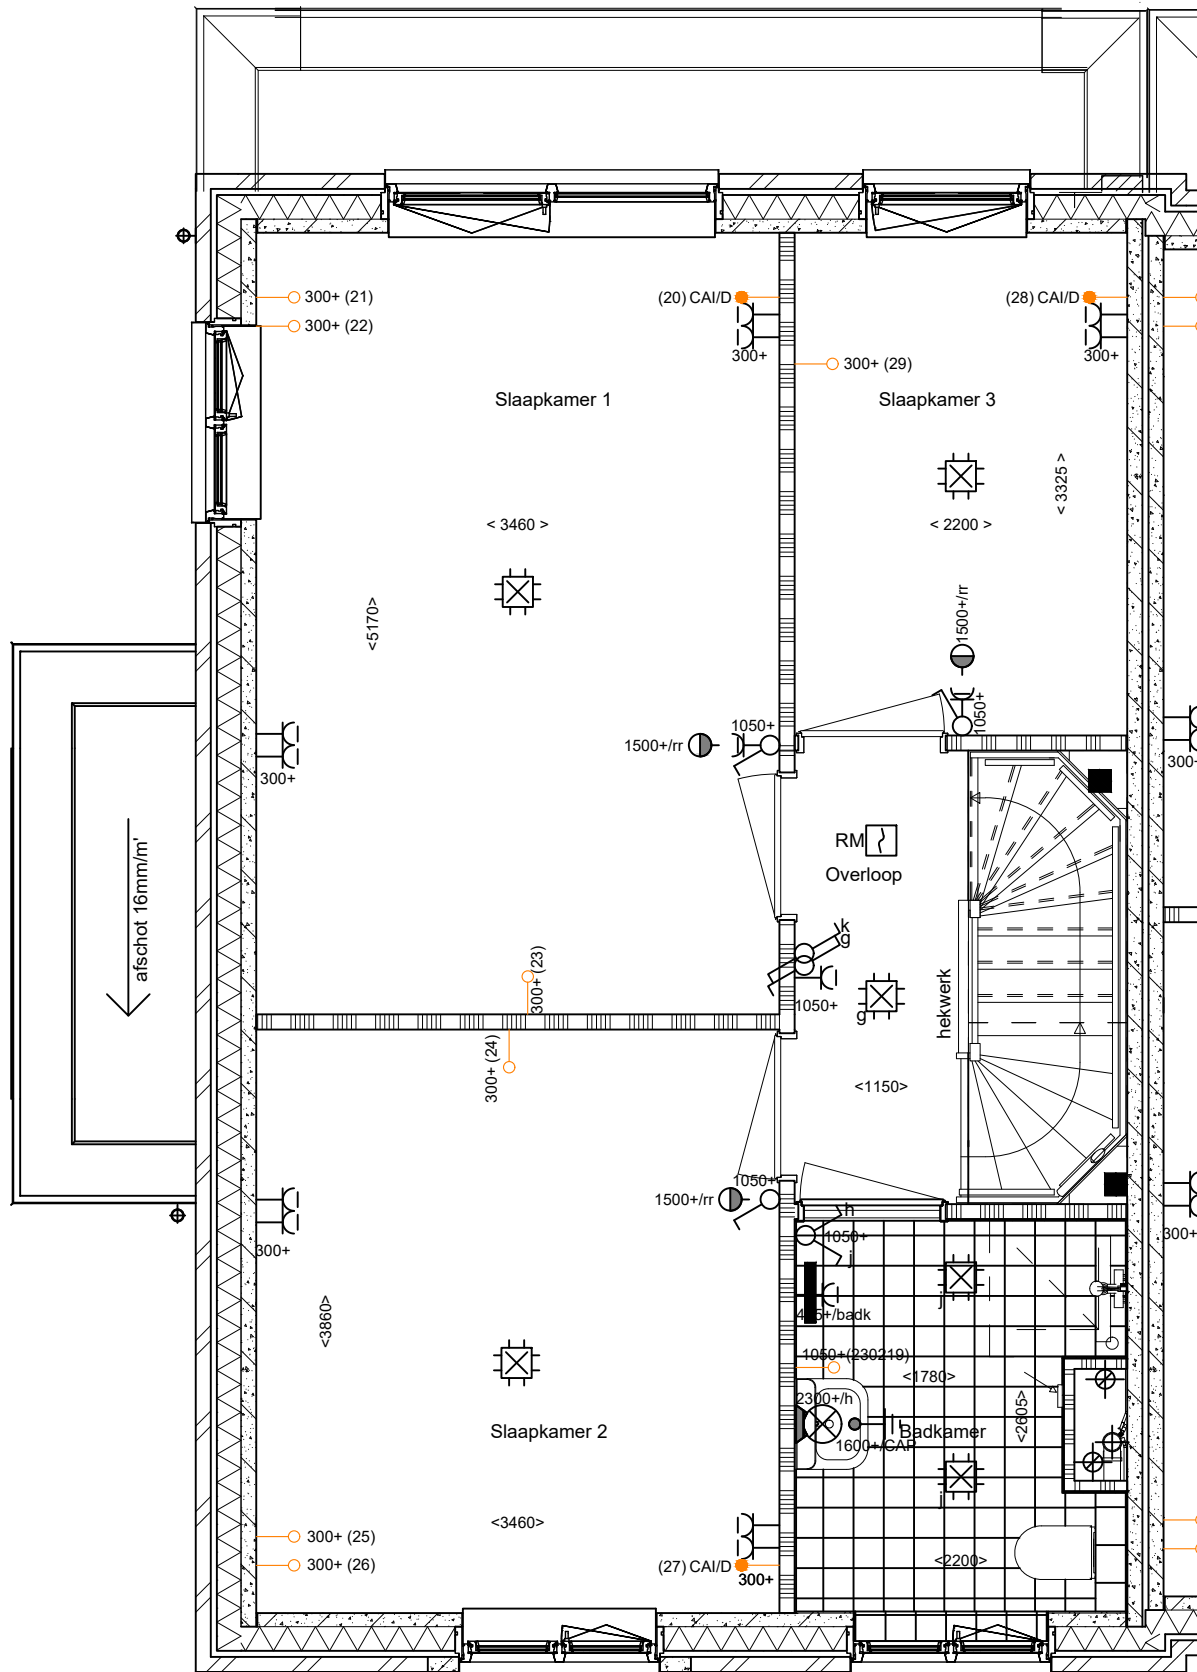


1e Verdieping

heijmans Heijmans Woningbouw B.V. Taurusavenue 1-41 2132 LS HOOFDDORP www.mijnheijmans.nl	PROJECT :	Nieuw Zand, Waelpolder	D: -	
	ONDERDEEL :	Koperskeuzetekening	C: -	
	FORMAAT :	A3	SCHAAL : 1:50	B: -
	Projectnr. :	G.105293	Grote Ruwbouw	A: 06-06-2023
	AKKOORD :		BOUWNUMMER:	46
	DATUM :			

Deze tekening is uitsluitend bedoeld om de gekozen opties weer te geven. Bij tegenstrijdigheden tussen deze koperskeuzetekening en de contractstukken prevaleren de contractstukken. Alle aangegeven maten zijn 'circa' maten.

■ = Grote Ruwbouw
 ■ = Ruwbouw

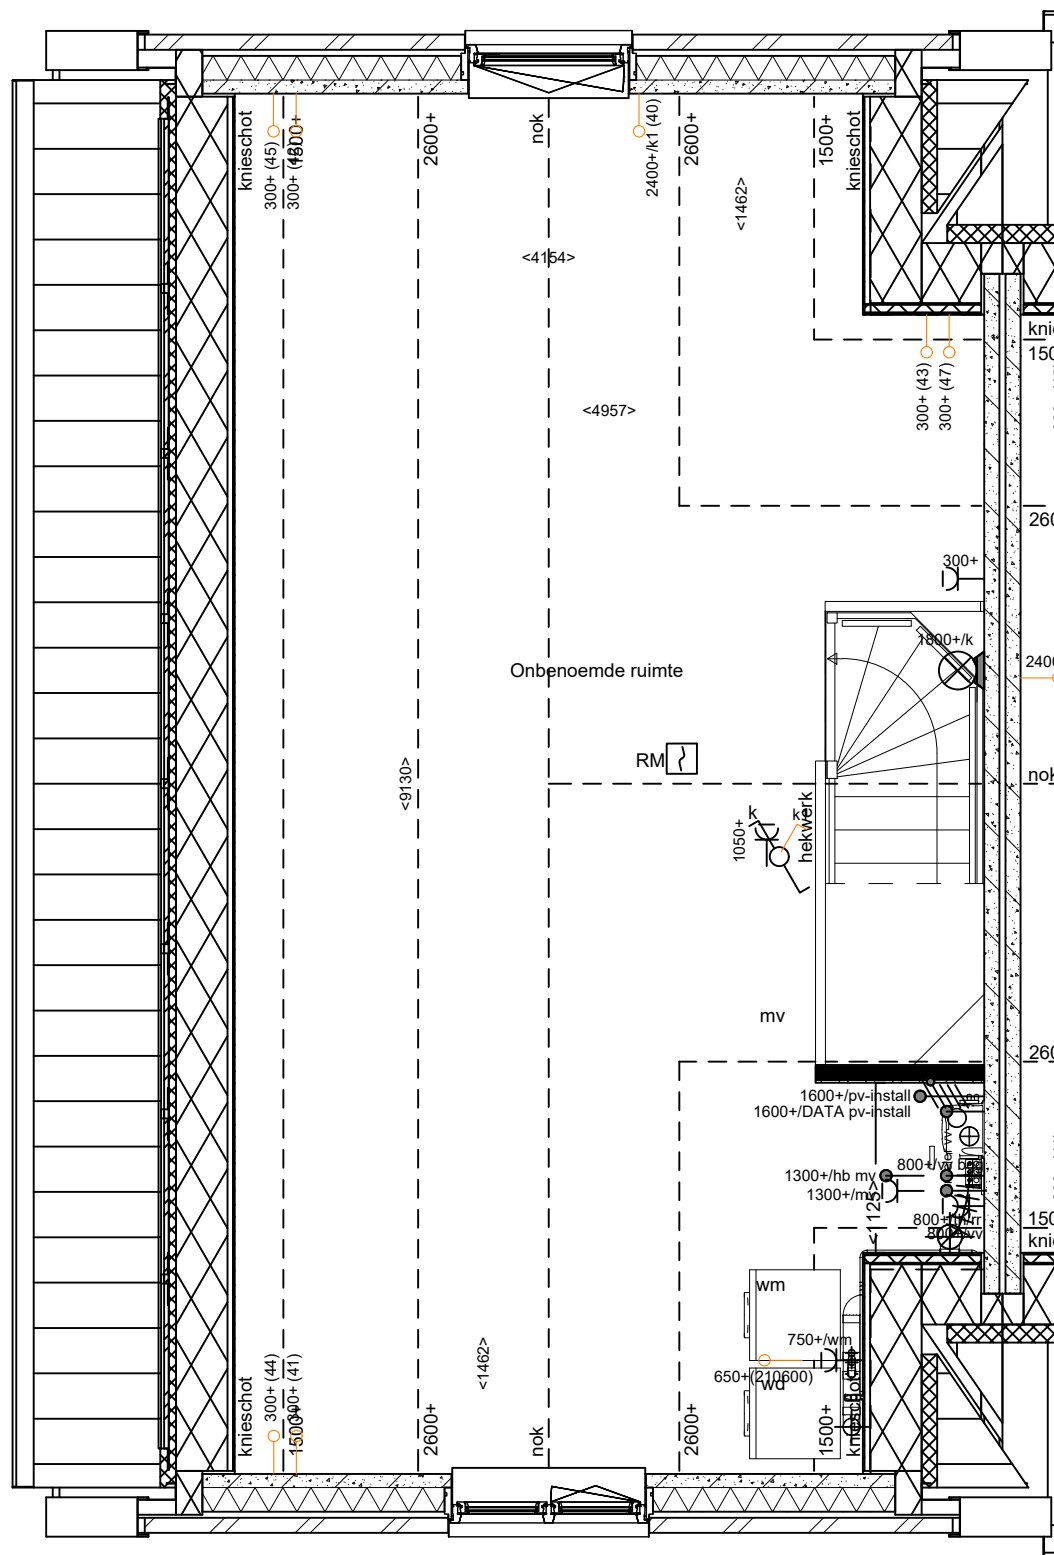

2e Verdieping

heijmans	PROJECT : Nieuw Zand, Waelpolder	D: -
	ONDERDEEL : Koperskeuzetekening	C: -
Heijmans Woningbouw B.V. Taurusavenue 1-41 2132 LS HOOFDDORP www.mijnheijmans.nl	FORMAAT : A3 SCHAAL : 1:50	B: -
	Projectnr. : G.105293	Grote Ruwbouw A: 06-06-2023
	AKKOORD	BOUWNUMMER: 46
	DATUM :	

Deze tekening is uitsluitend bedoeld om de gekozen opties weer te geven. Bij tegenstrijdigheden tussen deze koperskeuzetekening en de contractstukken prevaleren de contractstukken. Alle aangegeven maten zijn 'circa' maten. ■ = Grote Ruwbouw ■ = Ruwbouw