


Begane Grond

heijmans Heijmans Woningbouw B.V. Taurusavenue 1-41 2132 LS HOOFDDORP www.mijnheijmans.nl	PROJECT	: Nieuw Zand, Waelpolder	D:
	ONDERDEEL	: Koperskeuzetekening	C:
	FORMAAT	: A3 SCHAAL : 1:50	B:
	Projectnr.	: G.105293	Grote Ruwbouw
	AKKOORD		A: 09-06-2023
	DATUM		BOUWNUMMER:
			48

Deze tekening is uitsluitend bedoeld om de gekozen opties weer te geven. Bij tegenstrijdigheden tussen deze koperskeuzetekening en de contractstukken prevaleren de contractstukken. Alle aangegeven maten zijn 'circa' maten.

■ = Grote Ruwbouw
■ = Ruwbouw

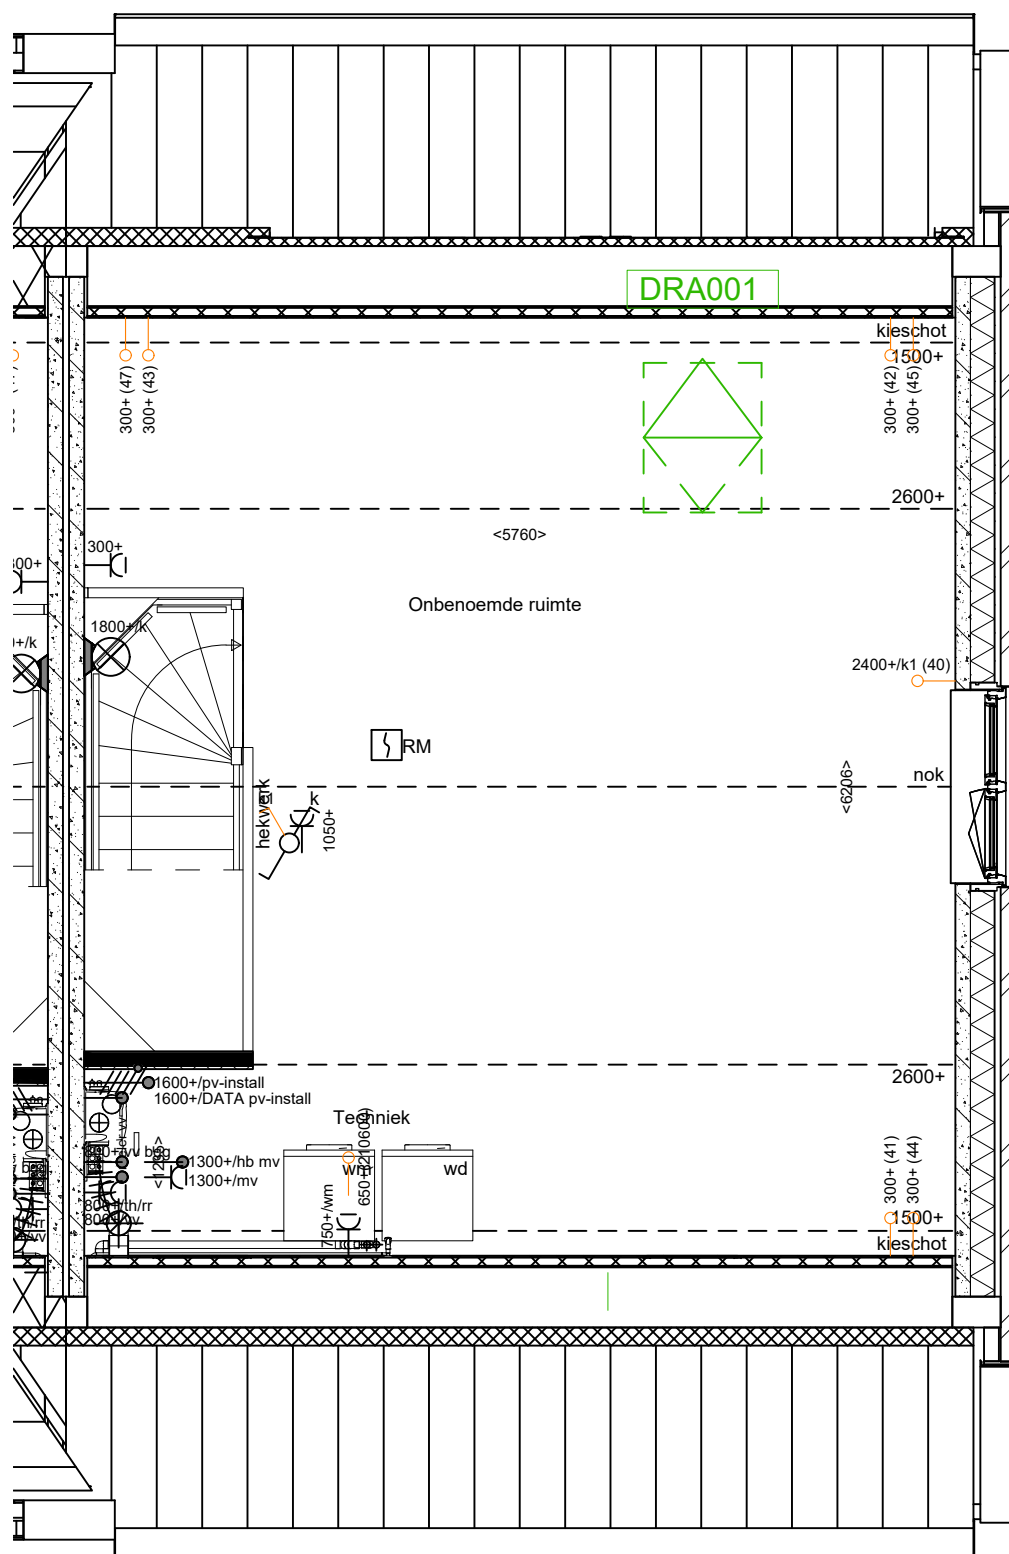

DRA001 Dakraam achtergevel

PV-048 PV panelen verplaatsen naar voorgevel

2e Verdieping

heijmans Heijmans Woningbouw B.V. Taurusavenue 1-41 2132 LS HOOFDDORP www.mijnheijmans.nl	PROJECT :	Nieuw Zand, Waelpolder	D:
	ONDERDEEL :	Koperskeuzetekening	C:
	FORMAAT :	A3 SCHAAL : 1:50	B:
	Projectnr. :	G.105293	Grote Ruwbouw
	AKKOORD :		A: 09-06-2023
	DATUM :		BOUWNUMMER:
			48

Deze tekening is uitsluitend bedoeld om de gekozen opties weer te geven. Bij tegenstrijdigheden tussen deze koperskeuzetekening en de contractstukken prevaleren de contractstukken. Alle aangegeven maten zijn 'circa' maten.

■ = Grote Ruwbouw ■ = Ruwbouw