

PL0102ELI 1e verdieping met vergrote badkamer


PL0105 1e verd. verplaatsen wand 600 mm slpk 1 en 2

## 1e Verdieping

<b>heijmans</b>  Heijmans Woningbouw B.V. Taurusavenue 1-41 2132 LS HOOFFDORP www.mijnheijmans.nl	PROJECT :	Nieuw Zand, Waelpolder	D:	
	ONDERDEEL :	Koperskeuzetekening	C:	
	FORMAAT :	A3	SCHAAL : 1:50	B: Ruwbouw
	Projectnr. :	G.105293		Grote Ruwbouw A: 09-06-2023
	AKKOORD :			BOUWNUMMER: <b>50</b>
	DATUM :			

Deze tekening is uitsluitend bedoeld om de gekozen optie weer te geven. Bij tegenstrijdigheden tussen deze koperskeuzetekening en de contractstukken prevaleren de contractstukken. Alle aangegeven maten zijn 'circa' maten.

■ = Grote Ruwbouw ■ = Ruwbouw

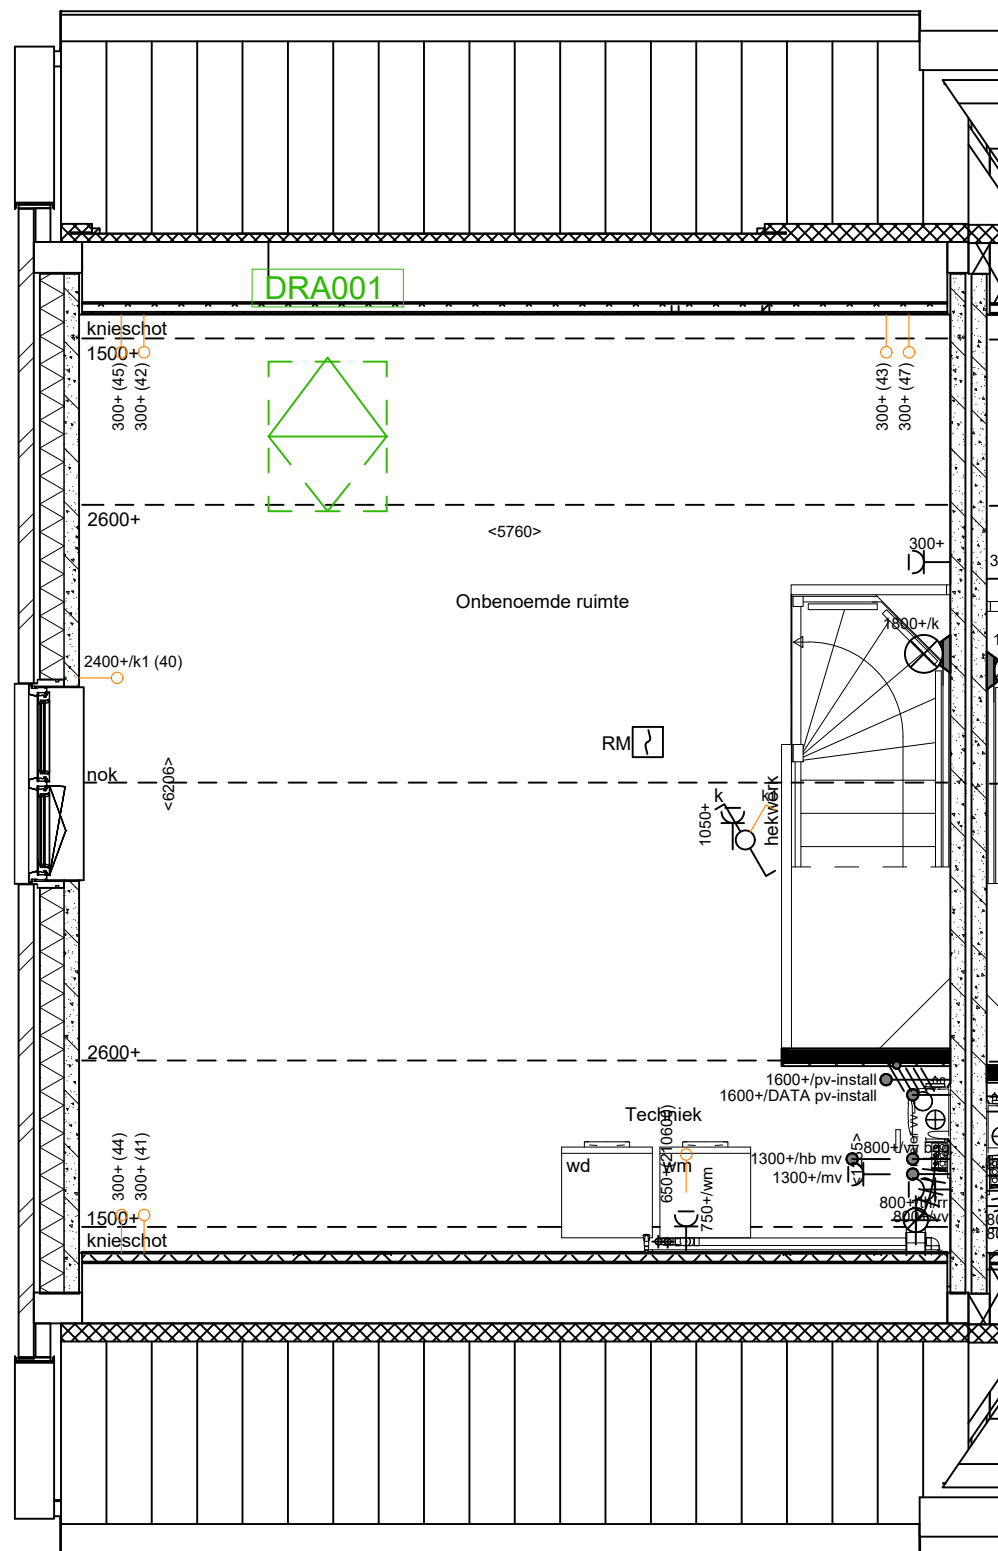

DRA0001 Dakraam achtergevel  
 PV-050 PV panelen verplaatsen naar voorgevel

## 2e Verdieping

<b>heijmans</b>  Heijmans Woningbouw B.V. Taurusavenue 1-41 2132 LS HOOFFDORP www.mijnheijmans.nl	PROJECT	: Nieuw Zand, Waelpolder	D:
	ONDERDEEL	: Koperskeuzetekening	C:
	FORMAAT	: A3 SCHAAL : 1:50	B:
	Projectnr.	: G.105293	Grote Ruwbouw
	AKKOORD		A: 09-06-2023
	DATUM		BOUWNUMMER:
			<b>50</b>

Deze tekening is uitsluitend bedoeld om de gekozen opties weer te geven. Bij tegenstrijdigheden tussen deze koperskeuzetekening en de contractstukken prevaleren de contractstukken. Alle aangegeven maten zijn 'circa' maten.

■ = Grote Ruwbouw ■ = Ruwbouw