

AG5003 Achtergevel vzw dubbele
openslaande deuren en 2 zijlichten

AB6024 Aanbouw achterzijde woning 2,4 mtr


205007 Buitenkraan achtergevel

Begane Grond

heijmans Heijmans Woningbouw B.V. Taurusavenue 1-41 2132 LS HOOFFDORP www.mijnheijmans.nl	PROJECT	: Nieuw Zand, Waelpolder	D:
	ONDERDEEL	: Koperskeuzetekening	C:
	FORMAAT	: A3 SCHAAL : 1:50	B:
	Projectnr.	: G.105293	Grote Ruwbouw
	AKKOORD		A: 09-06-2023
	DATUM		BOUWNUMMER:
			52

Deze tekening is uitsluitend bedoeld om de gekozen opties weer te geven. Bij tegenstrijdigheden tussen deze koperskeuzetekening en de contractstukken prevaleren de contractstukken. Alle aangegeven maten zijn 'circa' maten.

■ = Grote Ruwbouw ■ = Ruwbouw

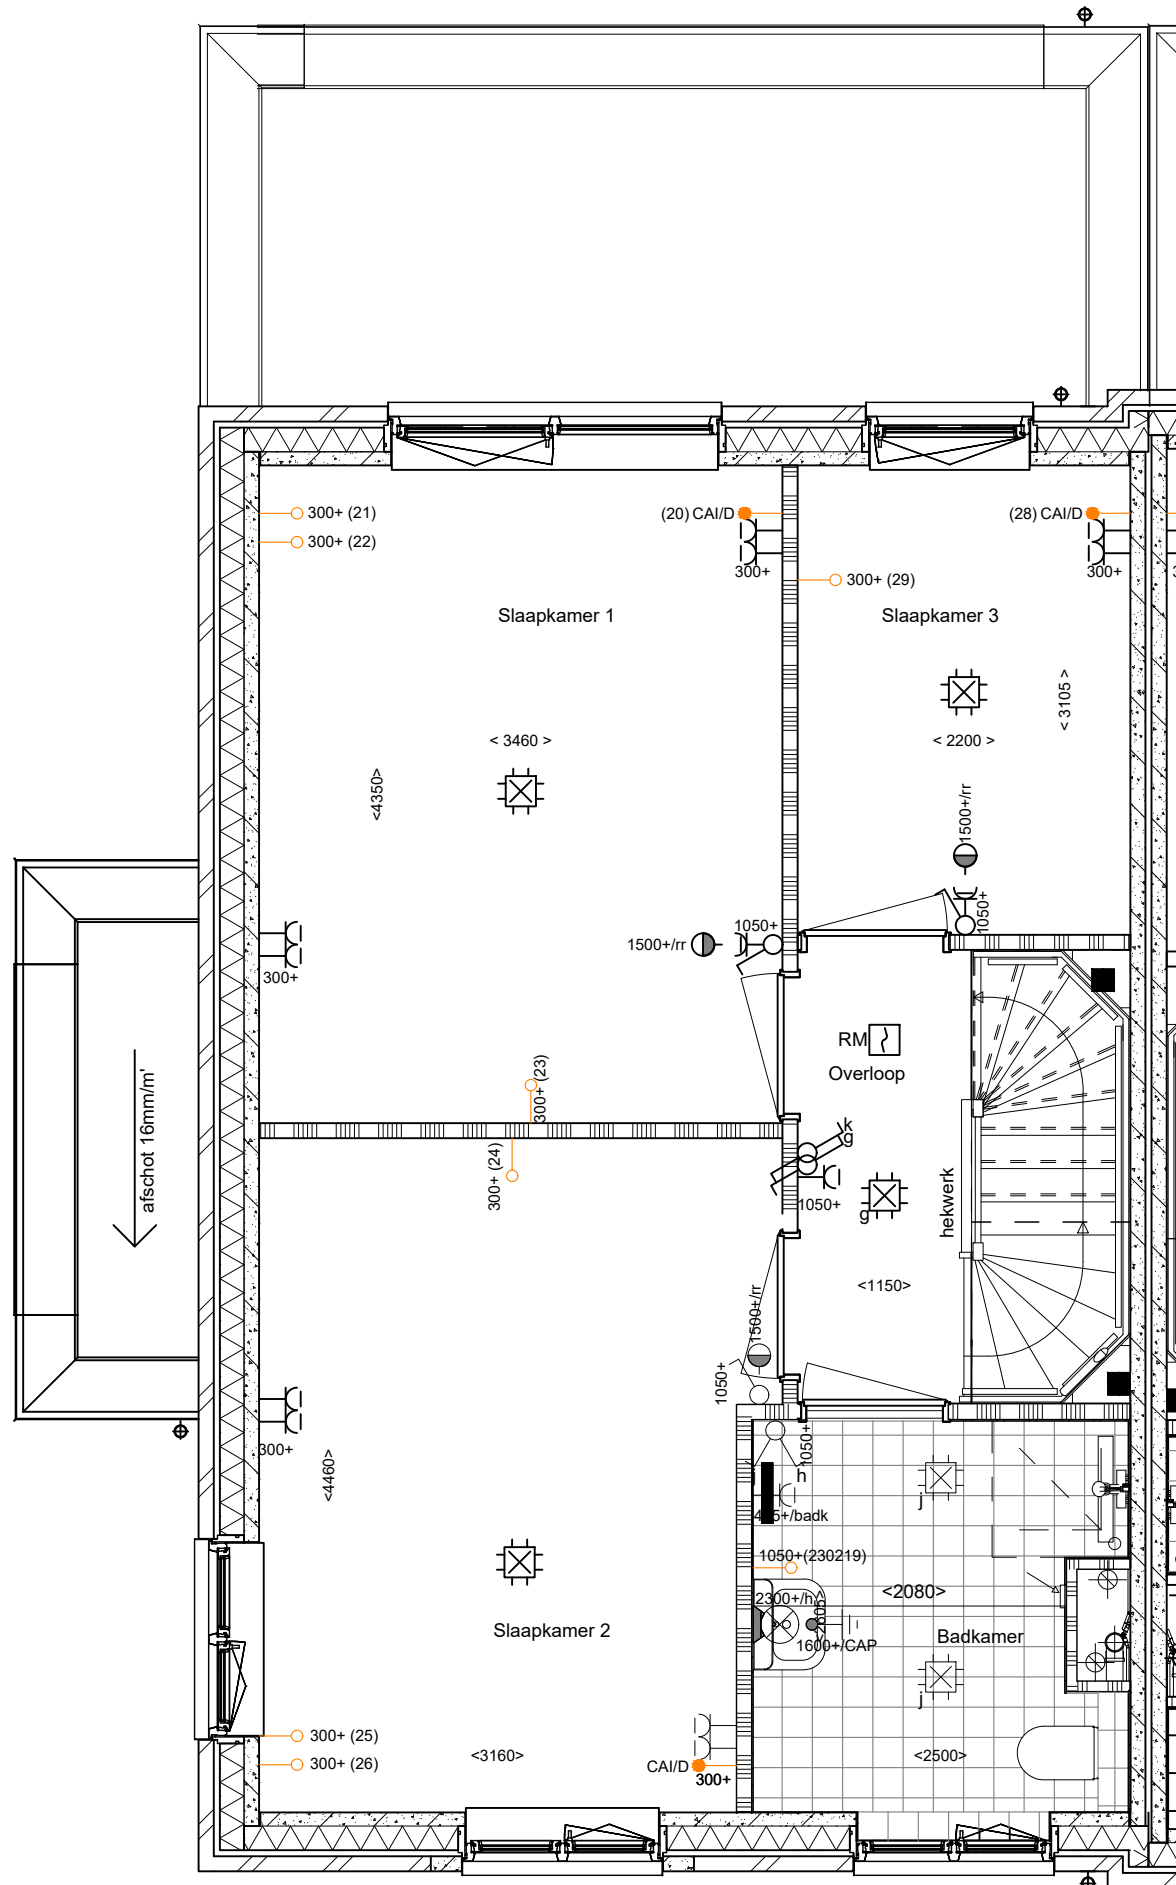


PL0102ELI 1e verdieping met vergrote badkamer
 PL0105 1e verd. verplaatsen wand 600 mm slpk 1 en 2

1e Verdieping

heijmans Heijmans Woningbouw B.V. Taurusavenue 1-41 2132 LS HOOFDORP www.mijnheijmans.nl	PROJECT	: Nieuw Zand, Waelpolder	D:
	ONDERDEEL	: Koperskeuzetekening	C:
	FORMAAT	: A3 SCHAAL : 1:50	B:
	Projectnr.	: G.105293	Grote Ruwbouw
	AKKOORD		A: 09-06-2023
	DATUM		BOUWNUMMER:
			52

Deze tekening is uitsluitend bedoeld om de gekozen optie weer te geven. Bij tegenstrijdigheden tussen deze koperskeuzetekening en de contractstukken prevaleren de contractstukken. Alle aangegeven maten zijn 'circa' maten.

■ = Grote Ruwbouw ■ = Ruwbouw

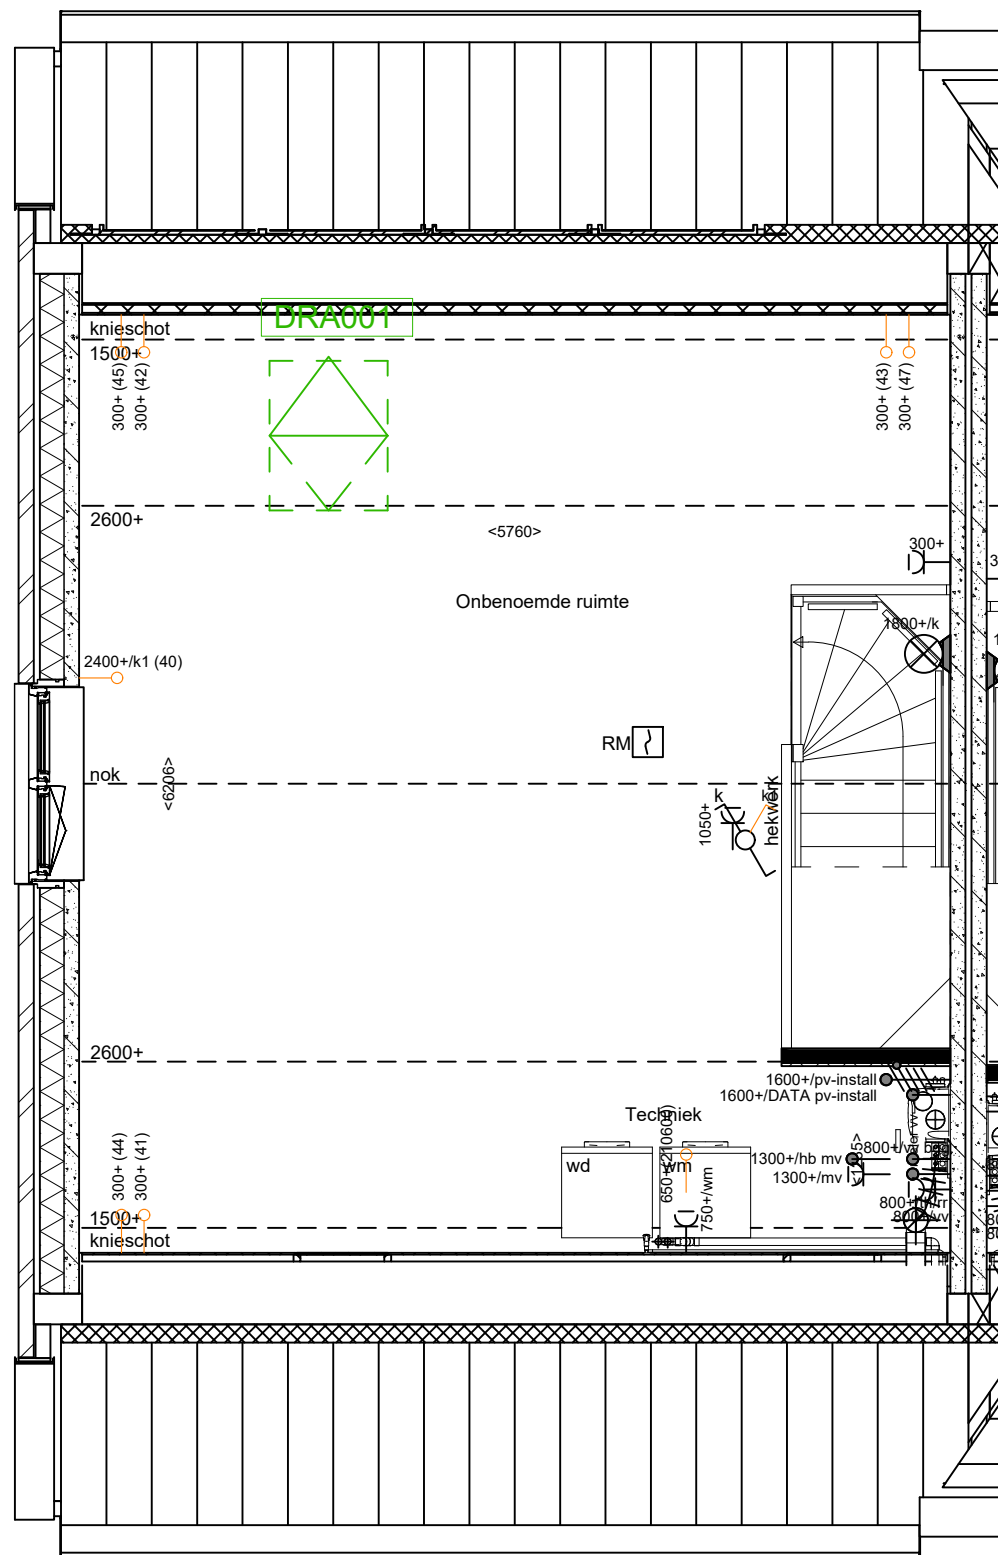

DRA0001 Dakraam achtergevel
 PV-052 PV panelen verplaatsen naar voorgevel

2e Verdieping

heijmans Heijmans Woningbouw B.V. Taurusavenue 1-41 2132 LS HOOFFDORP www.mijnheijmans.nl	PROJECT	: Nieuw Zand, Waelpolder	-	
	ONDERDEEL	: Koperskeuzetekening	D:	
	FORMAAT	: A3	SCHAAL : 1:50	Ruwbouw
	Projectnr.	: G.105293		B:
	AKKOORD			Grote Ruwbouw
	DATUM			A: 09-06-2023
			BOUWNUMMER:	
			52	

Deze tekening is uitsluitend bedoeld om de gekozen opties weer te geven. Bij tegenstrijdigheden tussen deze koperskeuzetekening en de contractstukken prevaleren de contractstukken. Alle aangegeven maten zijn 'circa' maten.

■ = Grote Ruwbouw ■ = Ruwbouw