


## Begane Grond

<b>heijmans</b>  Heijmans Woningbouw B.V. Taurusavenue 1-41 2132 LS HOOFFDORP www.mijnheijmans.nl	PROJECT :	Nieuw Zand, Waelpolder	D: -
	ONDERDEEL :	Koperskeuzetekening	C: -
	FORMAAT :	A3 SCHAAL : 1:50	B: 08-09-2023
	Projectnr. :	G.105293	Grote Ruwbouw
	AKKOORD		A: 01-06-2023
DATUM :		BOUWNUMMER:	<b>14</b>

Deze tekening is uitsluitend bedoeld om de gekozen optie weer te geven. Bij tegenstrijdigheden tussen deze koperskeuzetekening en de contractstukken prevaleren de contractstukken. Alle aangegeven maten zijn 'circa' maten. ■ = Grote Ruwbouw ■ = Ruwbouw

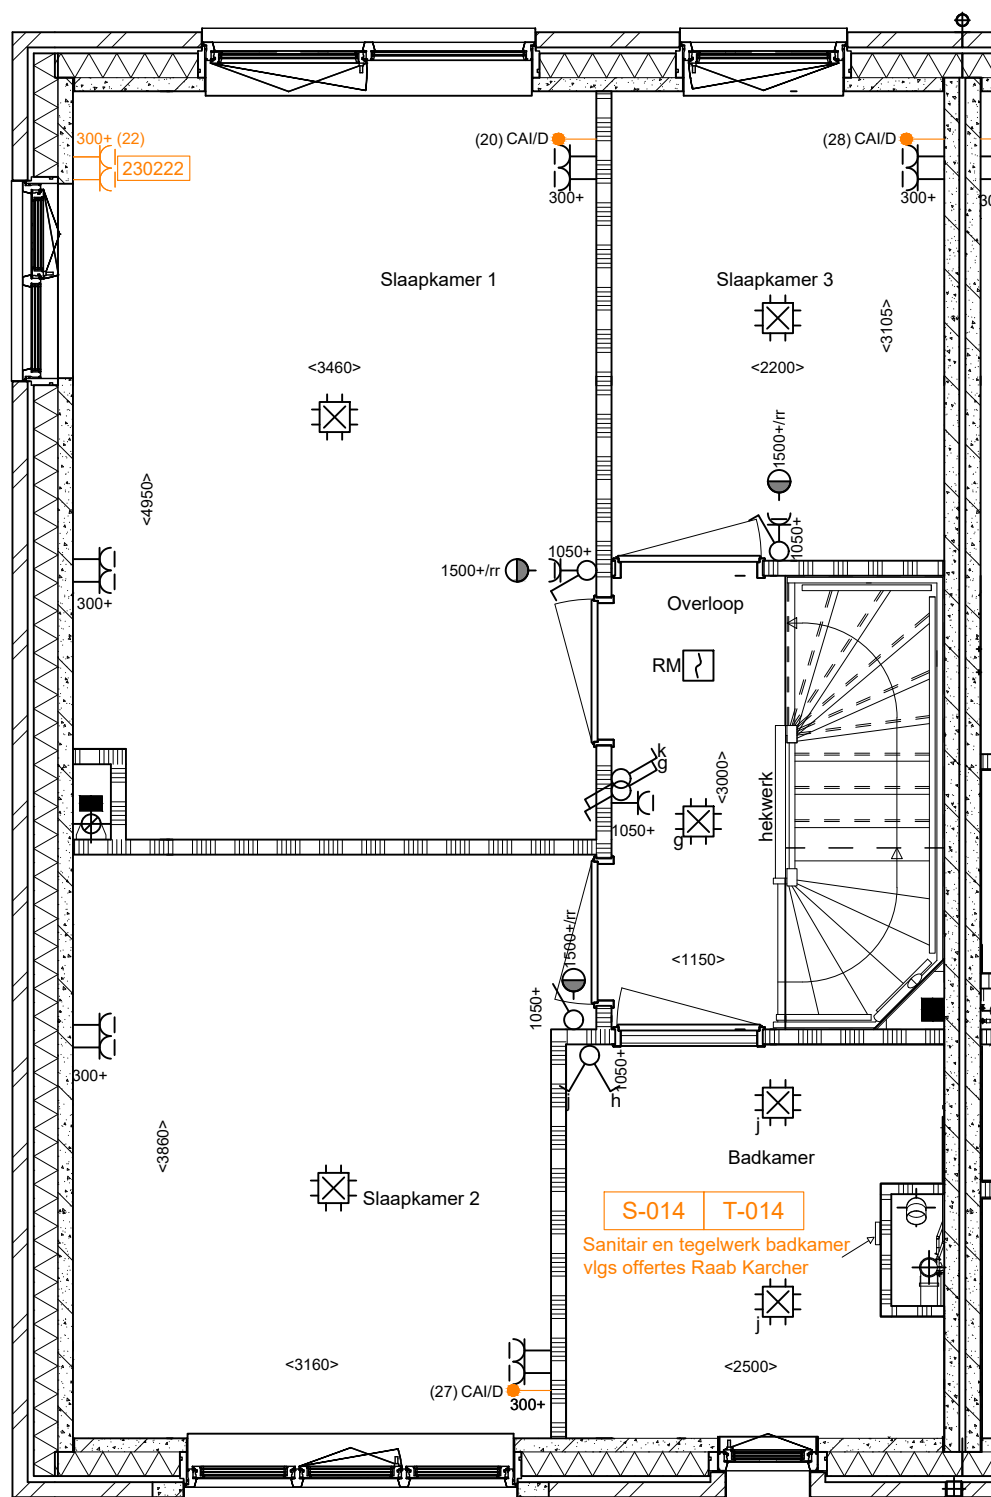


PL0102ELI 1e verdieping met vergrote badkamer

## 1e Verdieping

<b>heijmans</b>  Heijmans Woningbouw B.V. Taurusavenue 1-41 2132 LS HOOFDORP www.mijnheijmans.nl	PROJECT :	Nieuw Zand, Waelpolder	D: -	
	ONDERDEEL :	Koperskeuzetekening	C: -	
	FORMAAT :	A3	SCHAAL : 1:50	B: 08-09-2023
	Projectnr. :	G.105293		Grote Ruwbouw
	AKKOORD :			A: 01-06-2023
	DATUM :			BOUWNUMMER:
			<b>14</b>	

Deze tekening is uitsluitend bedoeld om de gekozen optie weer te geven. Bij tegenstrijdigheden tussen deze koperskeuzetekening en de contractstukken prevaleren de contractstukken. Alle aangegeven maten zijn 'circa' maten. ■ = Grote Ruwbouw ■ = Ruwbouw

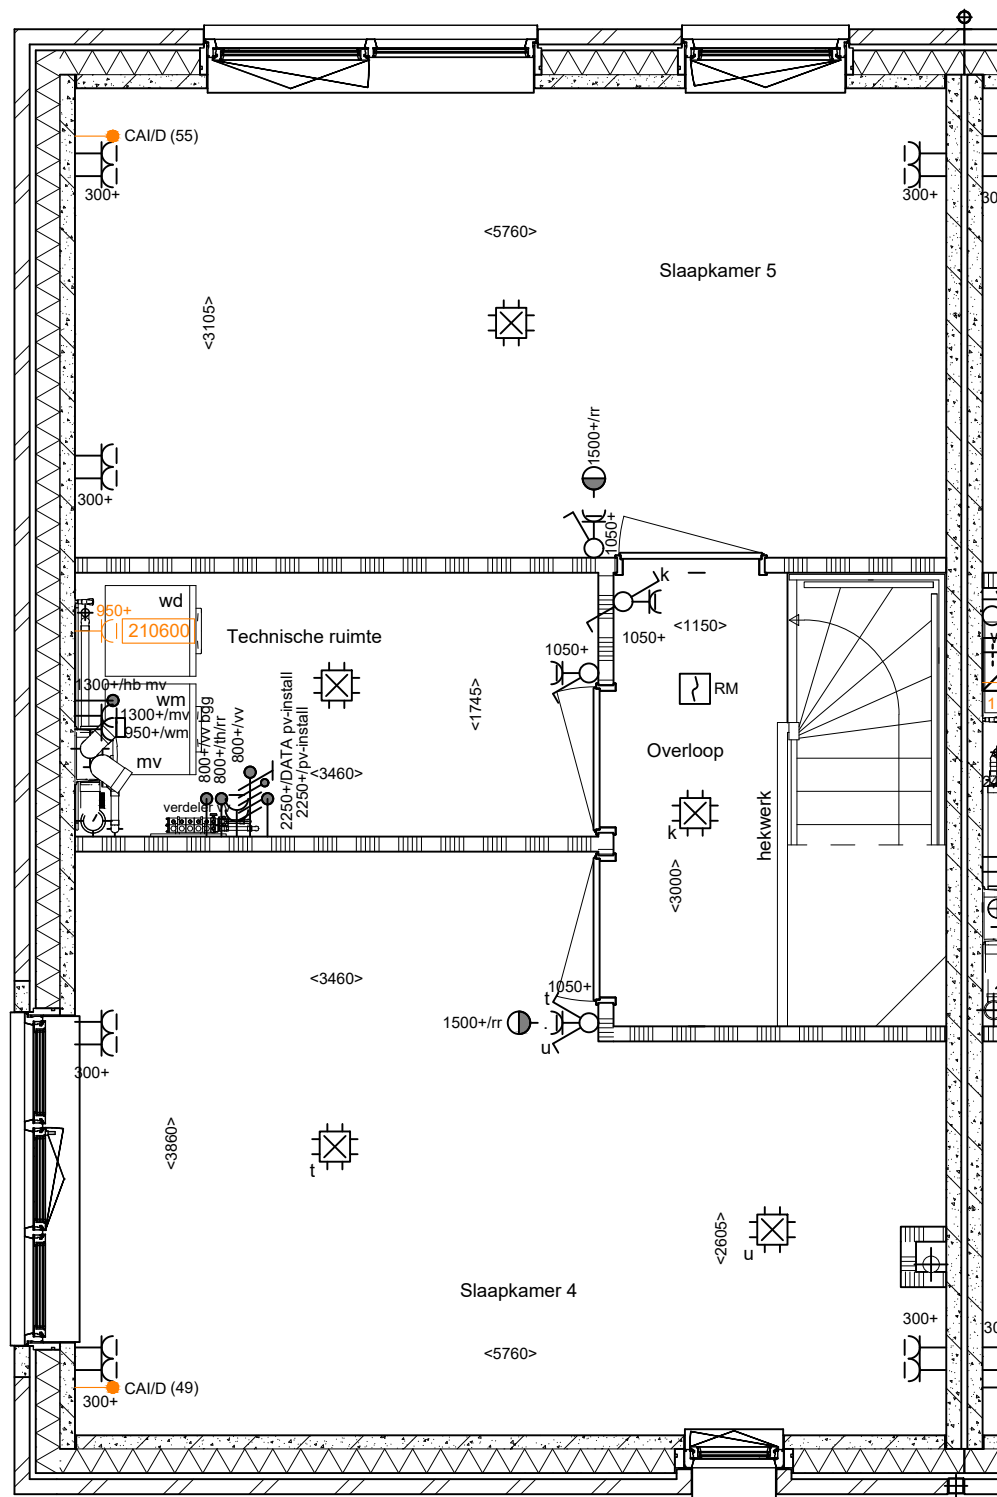

## 2e Verdieping

	PROJECT :	Nieuw Zand, Waelpolder	D: -	
	ONDERDEEL :	Koperskeuzetekening	C: -	
	FORMAAT :	A3	SCHAAL : 1:50	Ruwbouw B: 08-09-2023
	Projectnr. :	G.105293	Grote Ruwbouw A: 01-06-2023	
	AKKOORD		BOUWNUMMER: <b>14</b>	
	DATUM :			

Deze tekening is uitsluitend bedoeld om de gekozen opties weer te geven. Bij tegenstrijdigheden tussen deze koperskeuzetekening en de contractstukken prevaleren de contractstukken. Alle aangegeven maten zijn 'circa' maten.

= Grote Ruwbouw = Ruwbouw