

205007 Buitenkraan in achtergevel

AG5003 Achtergevel vzw dubbele
openslaande deuren en 2 zijlichten

230602 Leiding berging
500+ dubbele wcd

K1.1
Leidingwerk keuken vlg
variant K1.1 incl:
210601 Aansluitpunt vaatwasser
210602 Aansluitpunt oven/magnetron

S-015 T-015
Sanitair en tegelwerk toilet
vlg offertes Raab Karcher

borstwing ca. 1015mm
vanaf dekvloer

AB6099 voorziening aanbouw achterzijde woning 2,4 mtr


D-015 Svedex deurenpakket

Begane Grond

	PROJECT :	Nieuw Zand, Waelpolder	D: -	
	ONDERDEEL :	Koperskeuzetekening	Ruwbouw	
	FORMAAT :	A3	SCHAAL : 1:50	B: 07-09-2023
	Projectnr. :	G.105293		Grote Ruwbouw
	AKKOORD :			A: 02-06-2023
	DATUM :			BOUWNUMMER: 15

Deze tekening is uitsluitend bedoeld om de gekozen opties weer te geven. Bij tegenstrijdigheden tussen deze koperskeuzetekening en de contractstukken prevaleren de contractstukken. Alle aangegeven maten zijn 'circa' maten.

■ = Grote Ruwbouw ■ = Ruwbouw

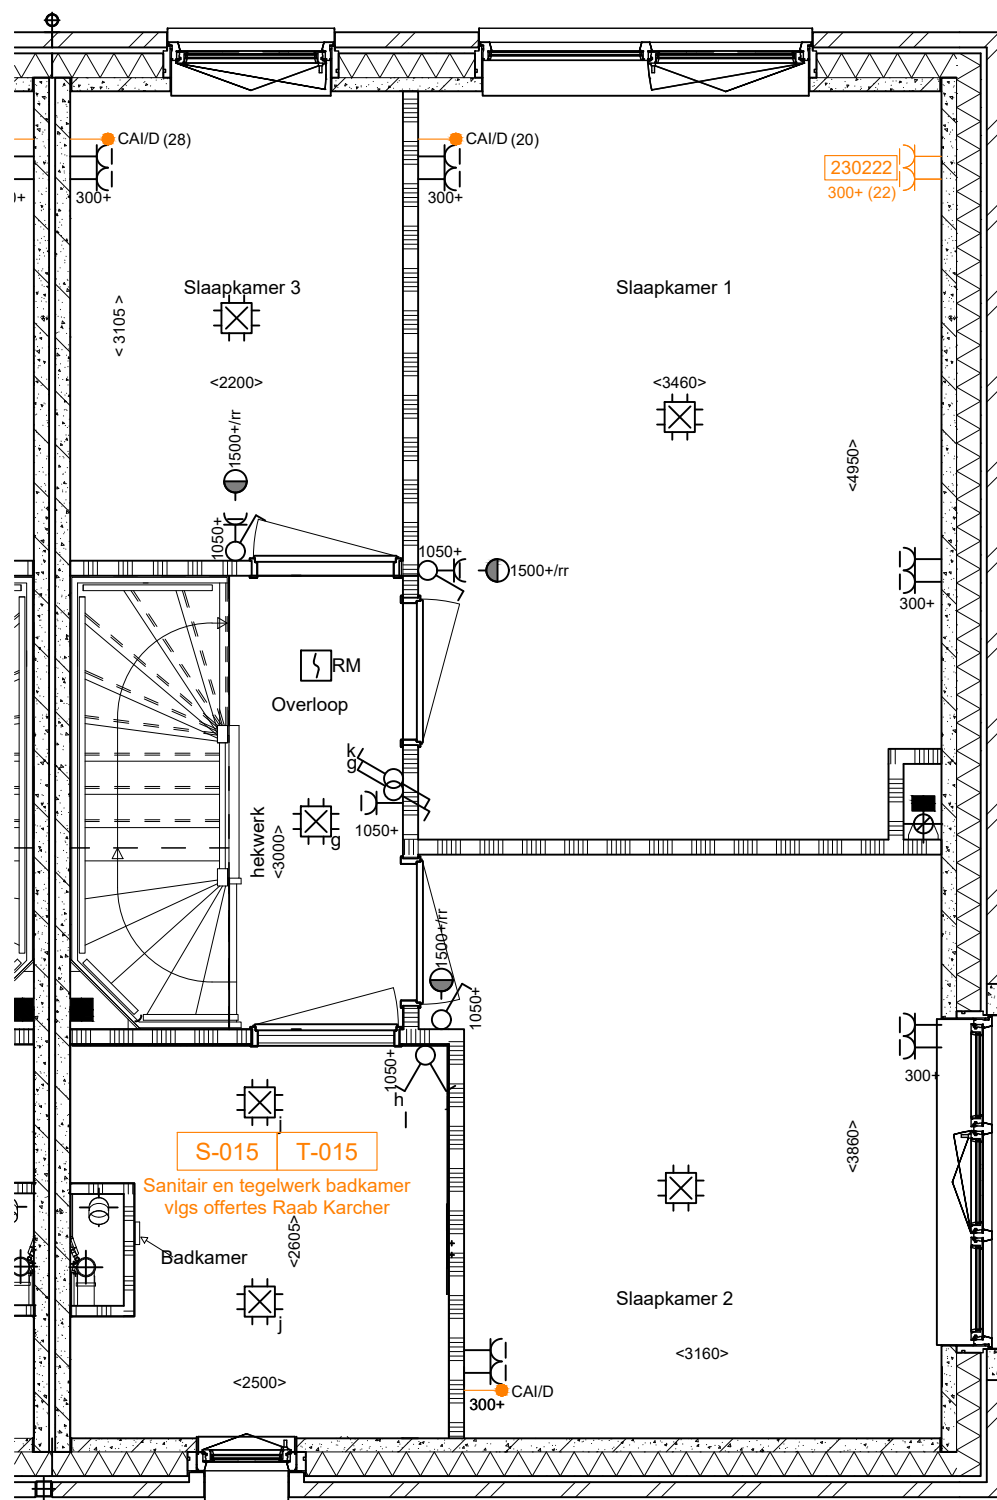


PL0102ELI 1e verdieping met vergrote badkamer

1e Verdieping

heijmans Heijmans Woningbouw B.V. Taurusavenue 1-41 2132 LS HOOFDDORP www.mijnheijmans.nl	PROJECT :	Nieuw Zand, Waelpolder	D: -	
	ONDERDEEL :	Koperskeuzetekening	C: -	
	FORMAAT :	A3	SCHAAL : 1:50	Ruwbouw B: 07-09-2023
	Projectnr. :	G.105293		Grote Ruwbouw A: 02-06-2023
	AKKOORD			BOUWNUMMER: 15
	DATUM :			

Deze tekening is uitsluitend bedoeld om de gekozen opties weer te geven. Bij tegenstrijdigheden tussen deze koperskeuzetekening en de contractstukken prevaleren de contractstukken. Alle aangegeven maten zijn 'circa' maten.

■ = Grote Ruwbouw ■ = Ruwbouw

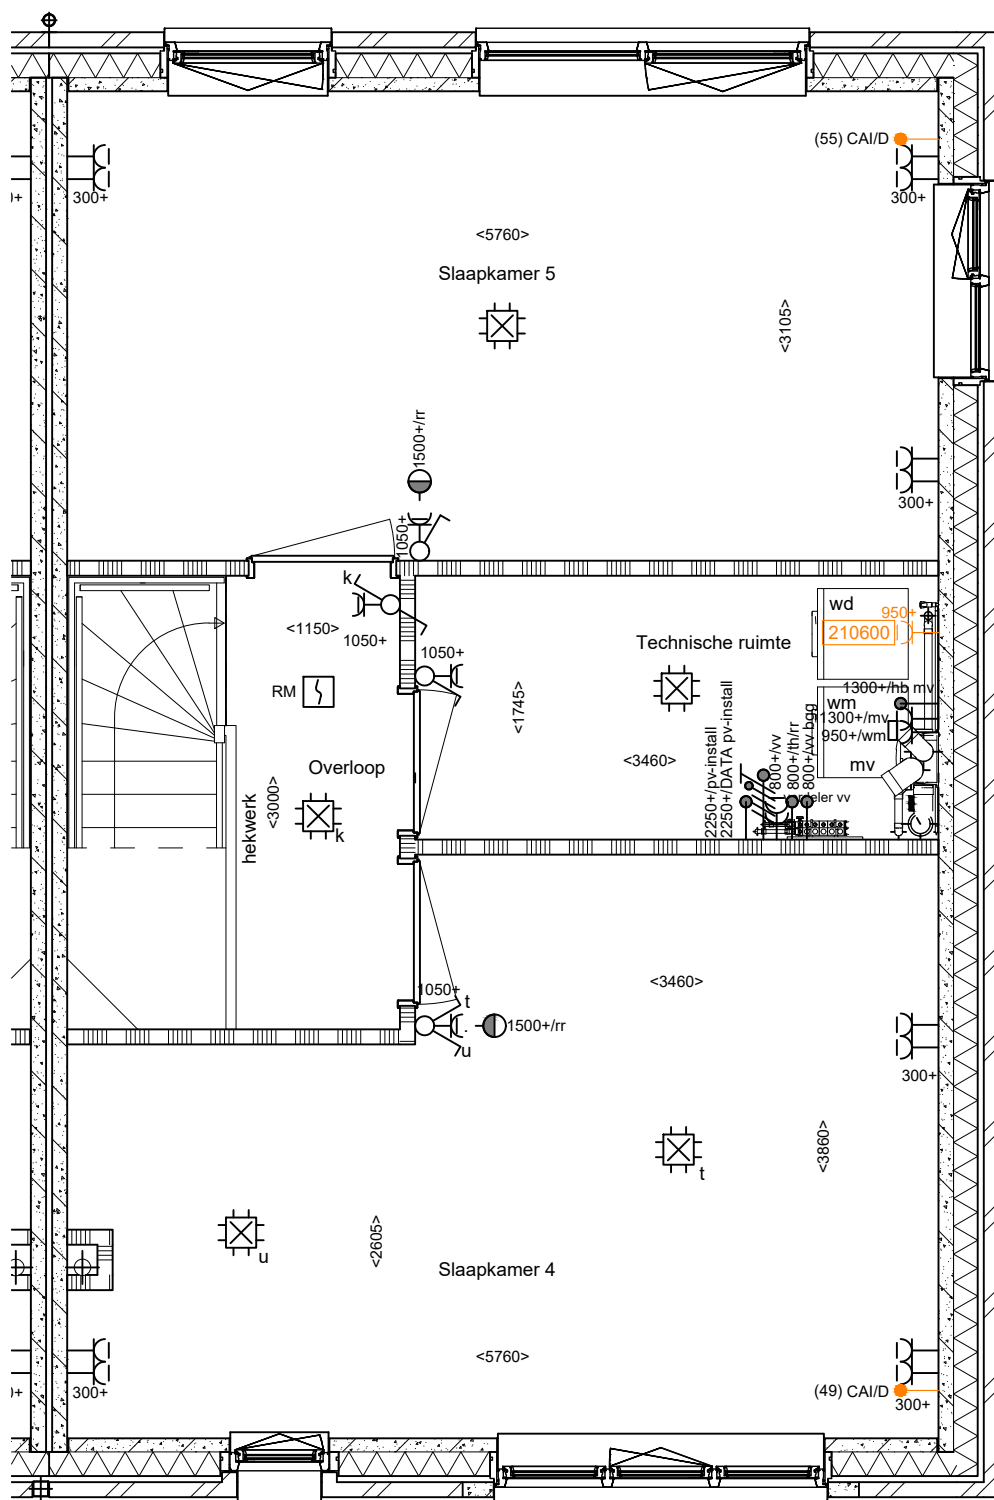

2e Verdieping

heijmans Heijmans Woningbouw B.V. Taurusavenue 1-41 2132 LS HOOFDDORP www.mijnheijmans.nl	PROJECT :	Nieuw Zand, Waelpolder	D: -	
	ONDERDEEL :	Koperskeuzetekening	C: -	
	FORMAAT :	A3	SCHAAL : 1:50	Ruwbouw B: 07-09-2023
	Projectnr. :	G.105293		Grote Ruwbouw A: 02-06-2023
	AKKOORD :			BOUWNUMMER. 15
	DATUM :			

Deze tekening is uitsluitend bedoeld om de gekozen opties weer te geven. Bij tegenstrijdigheden tussen deze koperskeuzetekening en de contractstukken prevaleren de contractstukken. Alle aangegeven maten zijn 'circa' maten. ■ = Grote Ruwbouw ■ = Ruwbouw