


Begane Grond

	PROJECT	: Nieuw Zand, Waelpolder	D: -
	ONDERDEEL	: Koperskeuzetekening	C: -
	FORMAAT	: A3 SCHAAL : 1:50	B: 11-09-2023
	Projectnr.	: G.105293	Grote Ruwbouw
	AKKOORD		A: 05-06-2023
DATUM	:		BOUWNUMMER: 28

Deze tekening is uitsluitend bedoeld om de gekozen opties weer te geven. Bij tegenstrijdigheden tussen deze koperskeuzetekening en de contractstukken prevaleren de contractstukken. Alle aangegeven maten zijn 'circa' maten.

■ = Grote Ruwbouw ■ = Ruwbouw

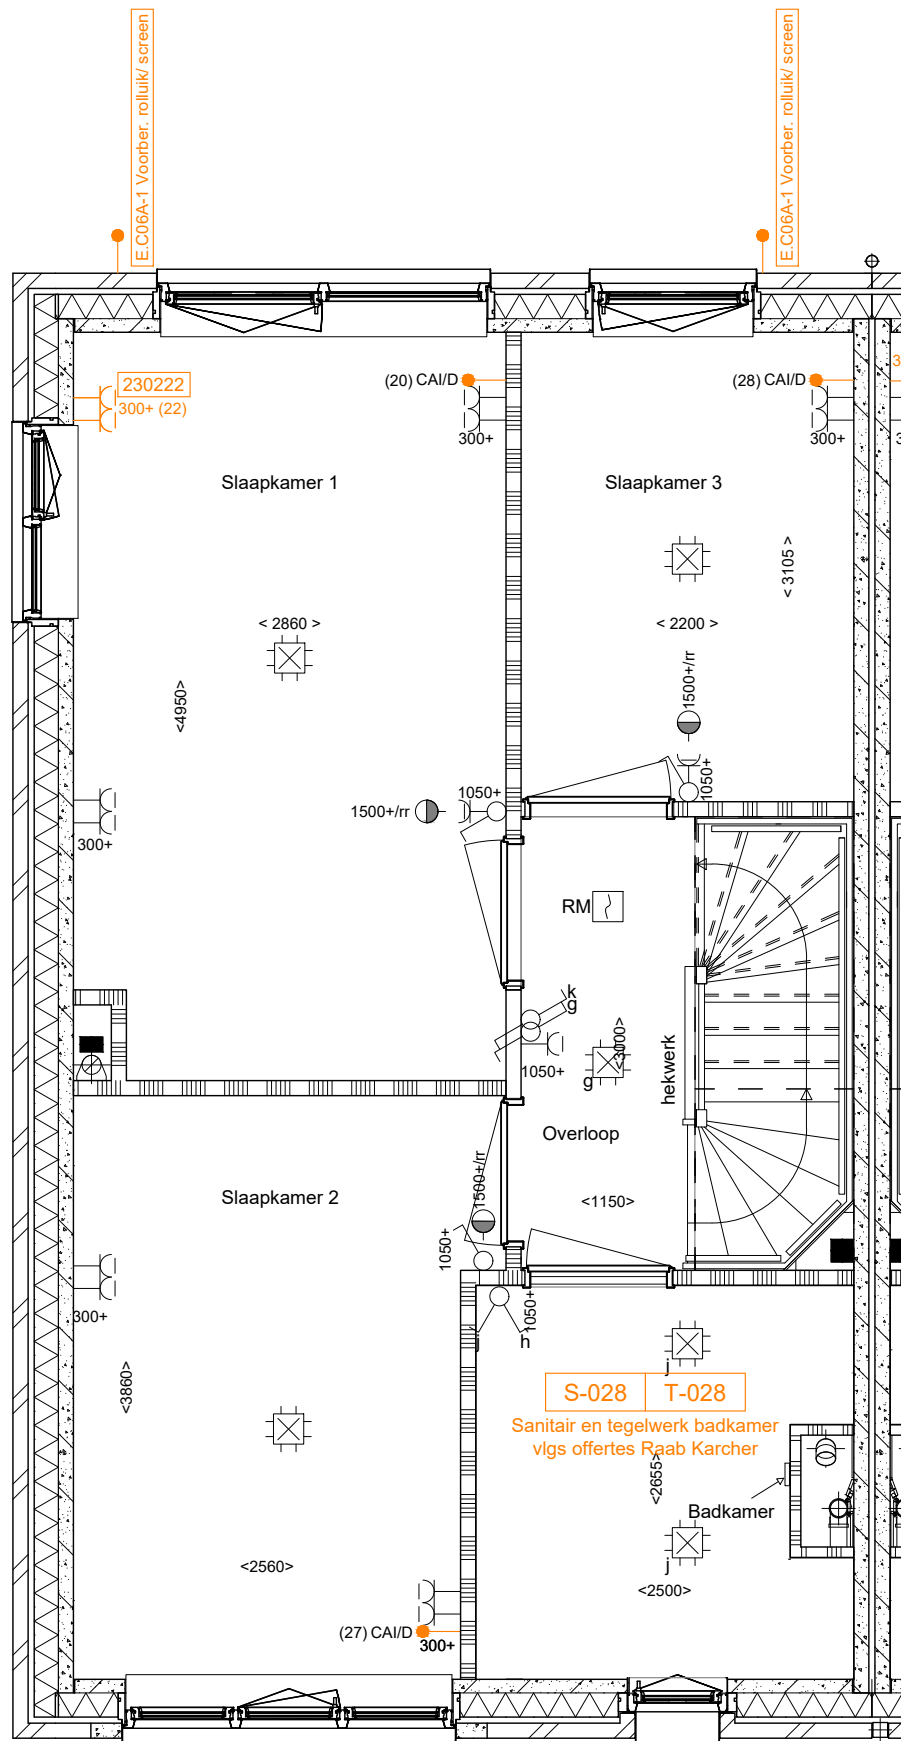


PL0102PRE 1e verdieping met vergrote badkamer

1e Verdieping

	PROJECT :	Nieuw Zand, Waelpolder	D: -
	ONDERDEEL :	Koperskeuzetekening	C: -
	FORMAAT :	A3 SCHAAL : 1:50	B: 11-09-2023
	Projectnr. :	G.105293	Grote Ruwbouw
	AKKOORD :		A: 05-06-2023
	DATUM :		BOUWNUMMER:
			28

Deze tekening is uitsluitend bedoeld om de gekozen opties weer te geven. Bij tegenstrijdigheden tussen deze koperskeuzetekening en de contractstukken prevaleren de contractstukken. Alle aangegeven maten zijn 'circa' maten.

■ = Grote Ruwbouw ■ = Ruwbouw

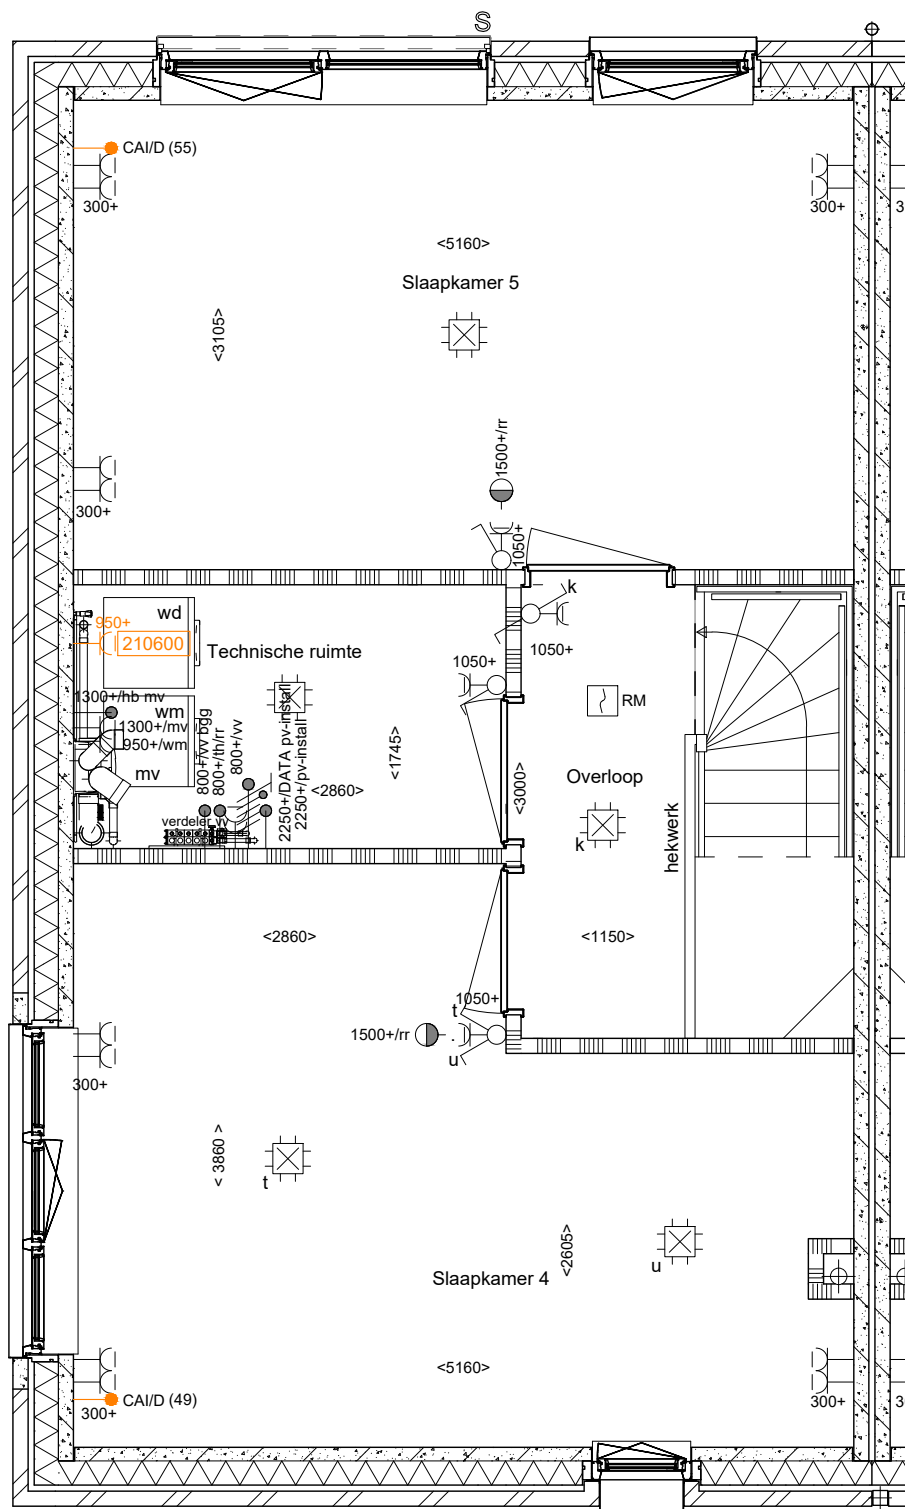

2e Verdieping

heijmans Heijmans Woningbouw B.V. Taurusavenue 1-41 2132 LS HOOFDDORP www.mijnheijmans.nl	PROJECT : Nieuw Zand, Waelpolder	D: -
	ONDERDEEL : Koperskeuzetekening	C: -
	FORMAAT : A3 SCHAAL : 1:50	B: 11-09-2023
	Projectnr. : G.105293	Grote Ruwbouw A: 05-06-2023
	AKKOORD	BOUWNUMMER: 28
DATUM :		

Deze tekening is uitsluitend bedoeld om de gekozen opties weer te geven. Bij tegenstrijdigheden tussen deze koperskeuzetekening en de contractstukken prevaleren de contractstukken. Alle aangegeven maten zijn 'circa' maten. ■ = Grote Ruwbouw ■ = Ruwbouw