


Begane Grond

| | | | |
|--|--------------|------------------------|---------------|
| heijmans Heijmans Woningbouw B.V. Taurusavenue 1-41 2132 LS HOOFFDORP www.mijnheijmans.nl | PROJECT : | Nieuw Zand, Waelpolder | D: - |
| | ONDERDEEL : | Koperskeuzetekening | C: - |
| | FORMAAT : | A3 SCHAAL : 1:50 | B: 29-08-2023 |
| | Projectnr. : | G.105293 | Grote Ruwbouw |
| | AKKOORD : | | A: 26-05-2023 |
| | DATUM : | | BOUWNUMMER: |
| | | | 29 |

Deze tekening is uitsluitend bedoeld om de gekozen opties weer te geven. Bij tegenstrijdigheden tussen deze koperskeuzetekening en de contractstukken prevaleren de contractstukken. Alle aangegeven maten zijn 'circa' maten.

■ = Grote Ruwbouw ■ = Ruwbouw

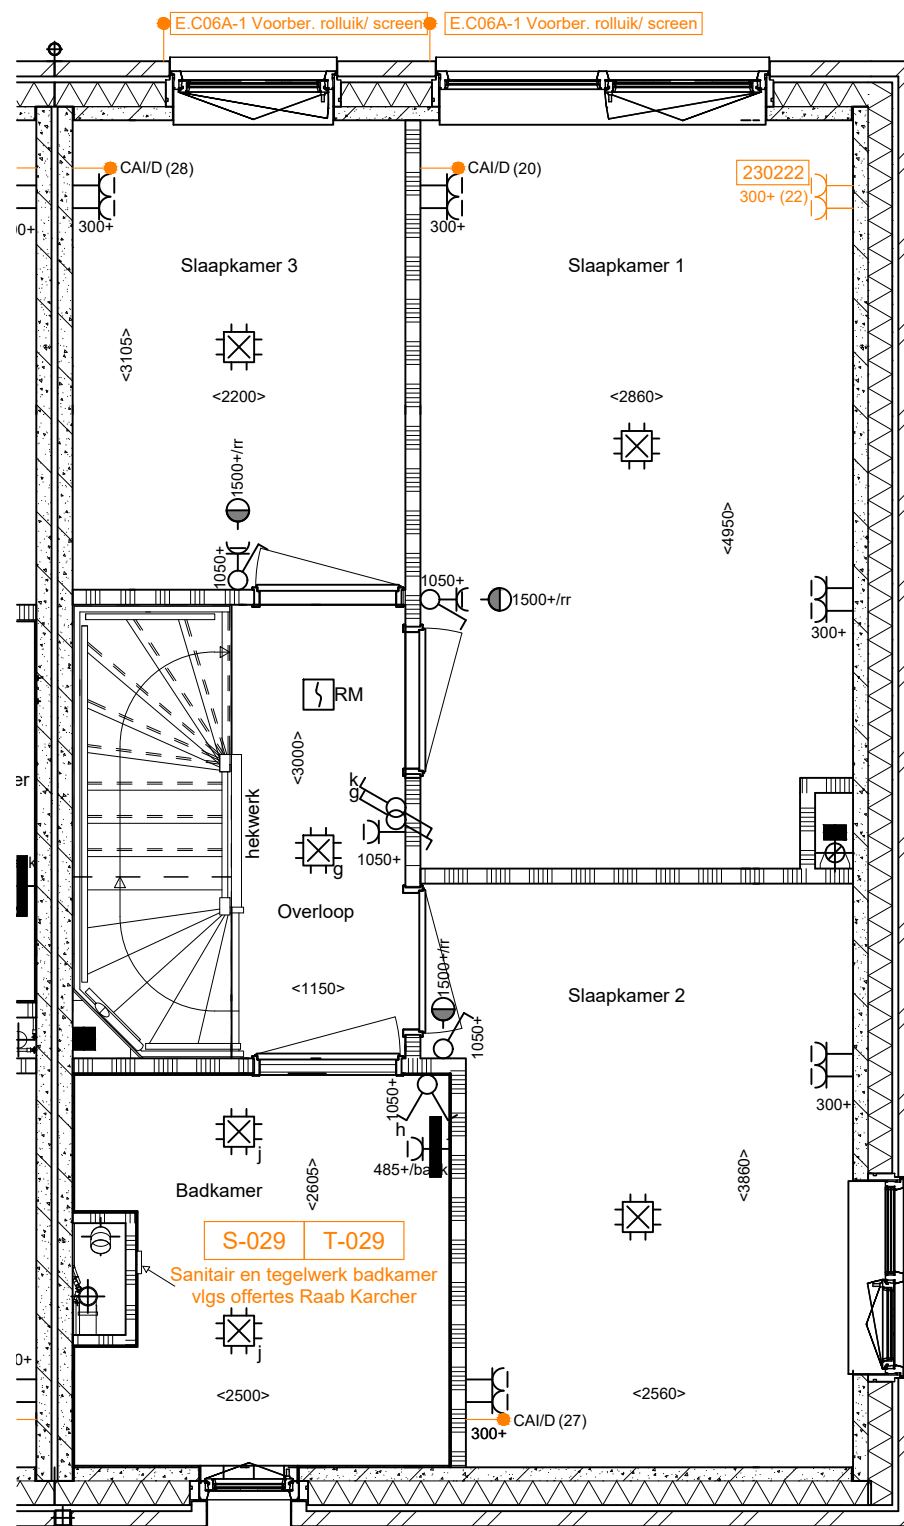


PL0102PRE 1e verdieping met vergrote badkamer

1e Verdieping

| | | | |
|--|--------------|------------------------|---------------|
| heijmans Heijmans Woningbouw B.V. Taurusavenue 1-41 2132 LS HOOFDDORP www.mijnheijmans.nl | PROJECT : | Nieuw Zand, Waelpolder | D: - |
| | ONDERDEEL : | Koperskeuzetekening | C: - |
| | FORMAAT : | A3 SCHAAL : 1:50 | B: 29-08-2023 |
| | Projectnr. : | G.105293 | Grote Ruwbouw |
| | AKKOORD : | | A: 26-05-2023 |
| | DATUM : | | BOUWNUMMER: |
| | | | 29 |

Deze tekening is uitsluitend bedoeld om de gekozen optie weer te geven. Bij tegenstrijdigheden tussen deze koperskeuzetekening en de contractstukken prevaleren de contractstukken. Alle aangegeven maten zijn 'circa' maten.

■ = Grote Ruwbouw ■ = Ruwbouw

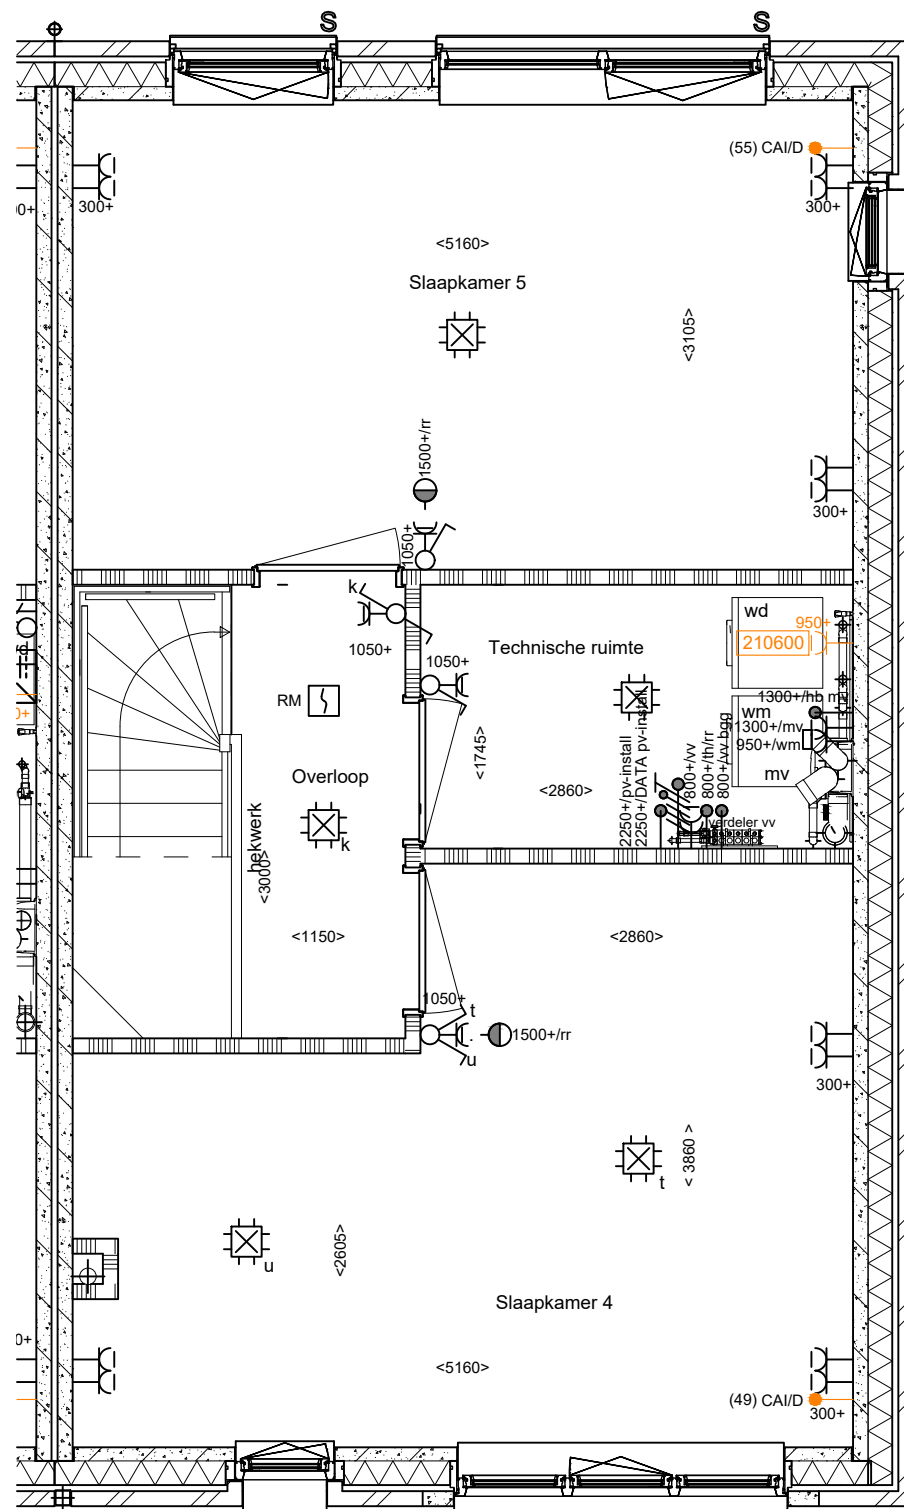

2e Verdieping

| | | | | |
|--|------------|--------------------------|---------------|--------------------------|
| heijmans Heijmans Woningbouw B.V. Taurusavenue 1-41 2132 LS HOOFDDORP www.mijnheijmans.nl | PROJECT | : Nieuw Zand, Waelpolder | D: - | |
| | ONDERDEEL | : Koperskeuzetekening | C: - | |
| | FORMAAT | : A3 | SCHAAL : 1:50 | B: 29-08-2023 |
| | Projectnr. | : G.105293 | | Grote Ruwbouw |
| | AKKOORD | | | A: 26-05-2023 |
| | DATUM | | | BOUWNUMMER: 29 |

Deze tekening is uitsluitend bedoeld om de gekozen opties weer te geven. Bij tegenstrijdigheden tussen deze koperskeuzetekening en de contractstukken prevaleren de contractstukken. Alle aangegeven maten zijn 'circa' maten.

■ = Grote Ruwbouw
 ■ = Ruwbouw