


205007 Buitenkraan in achtergevel
 AB6012 Aanbouw achterzijde woning 1200 mm
 AG5002 Achtergevel voorzien van dubbele deuren en 1 vast zijlicht

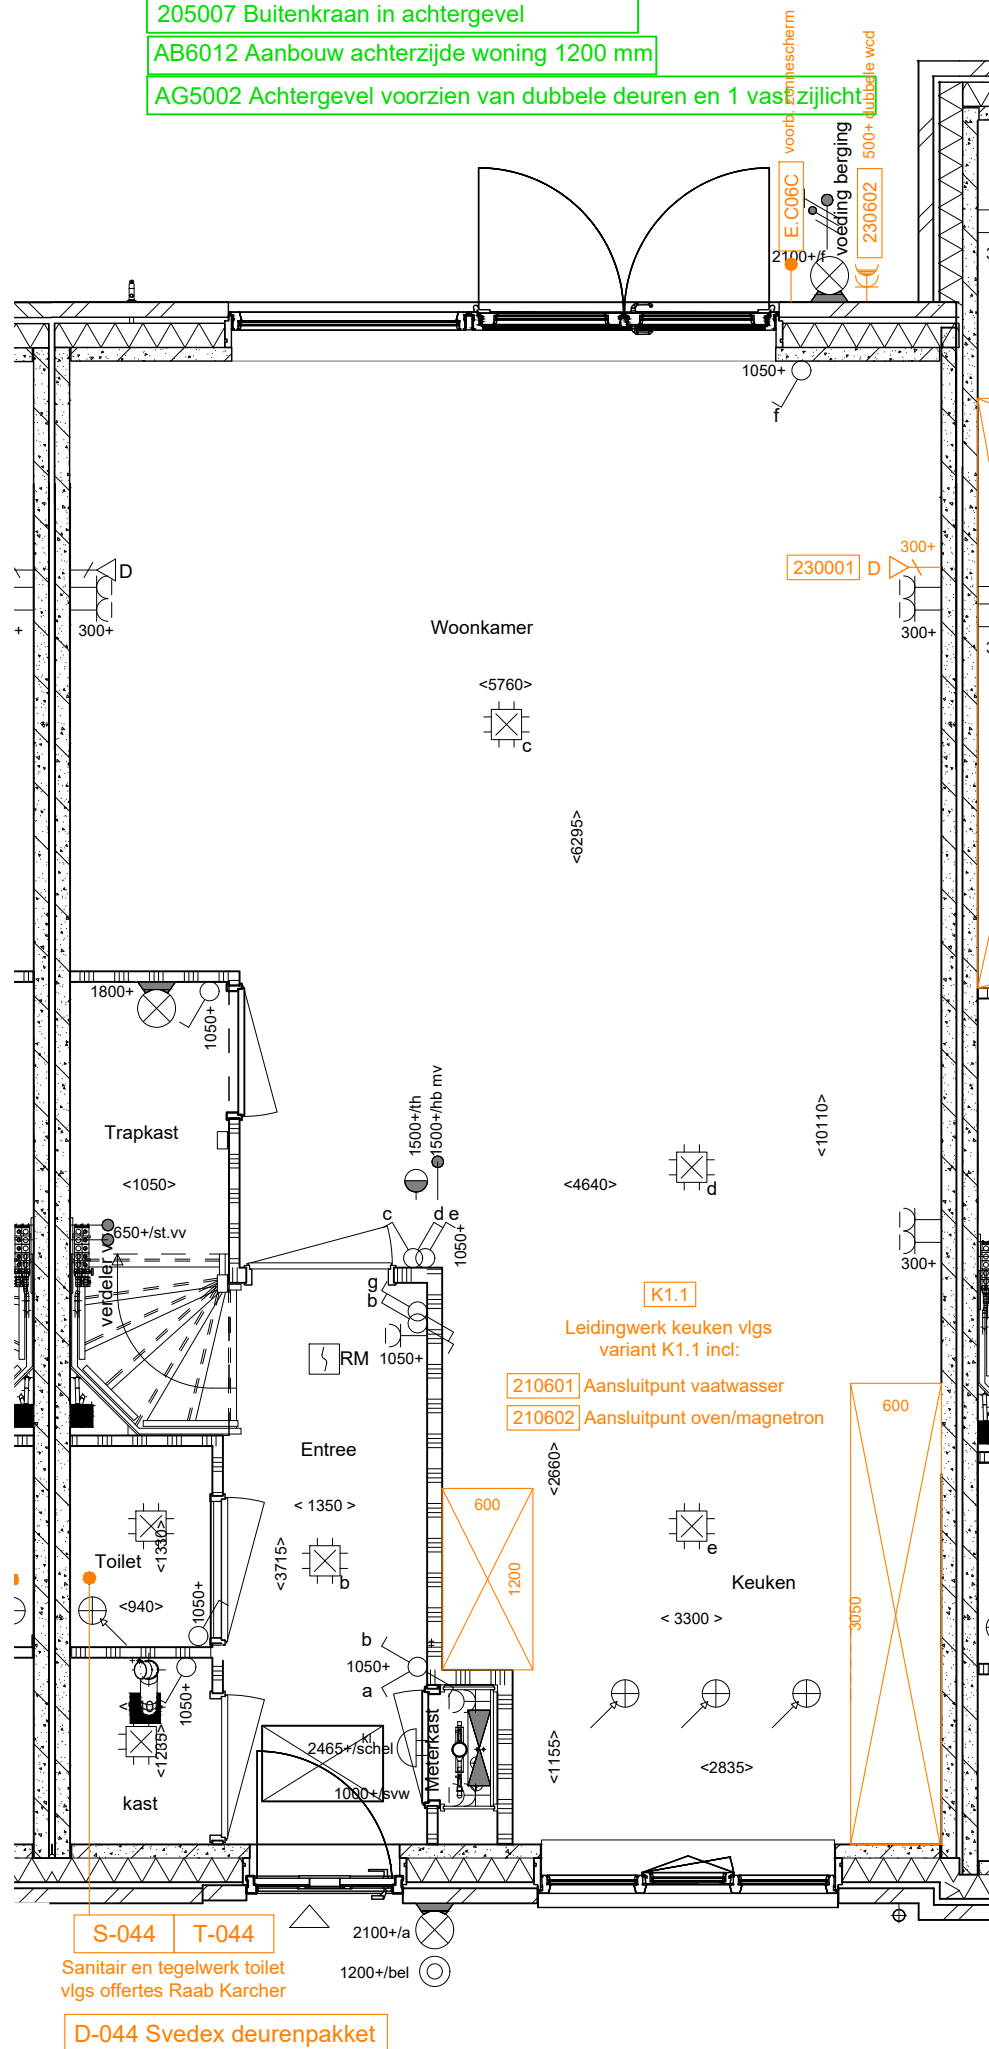


Begane Grond

heijmans Heijmans Woningbouw B.V. Taurusavenue 1-41 2132 LS HOOFDDORP www.mijnheijmans.nl	PROJECT : Nieuw Zand, Waelpolder	D: -
	ONDERDEEL : Koperskeuzetekening	C: -
	FORMAAT : A3 SCHAAL : 1:50	B: 11-09-2023
	Projectnr. : G.105293	Grote Ruwbouw
	AKKOORD	A: 06-06-2023
	DATUM :	BOUWNUMMER:
	44	

Deze tekening is uitsluitend bedoeld om de gekozen opties weer te geven. Bij tegenstrijdigheden tussen deze koperskeuzetekening en de contractstukken prevaleren de contractstukken. Alle aangegeven maten zijn 'circa' maten.

■ = Grote Ruwbouw ■ = Ruwbouw

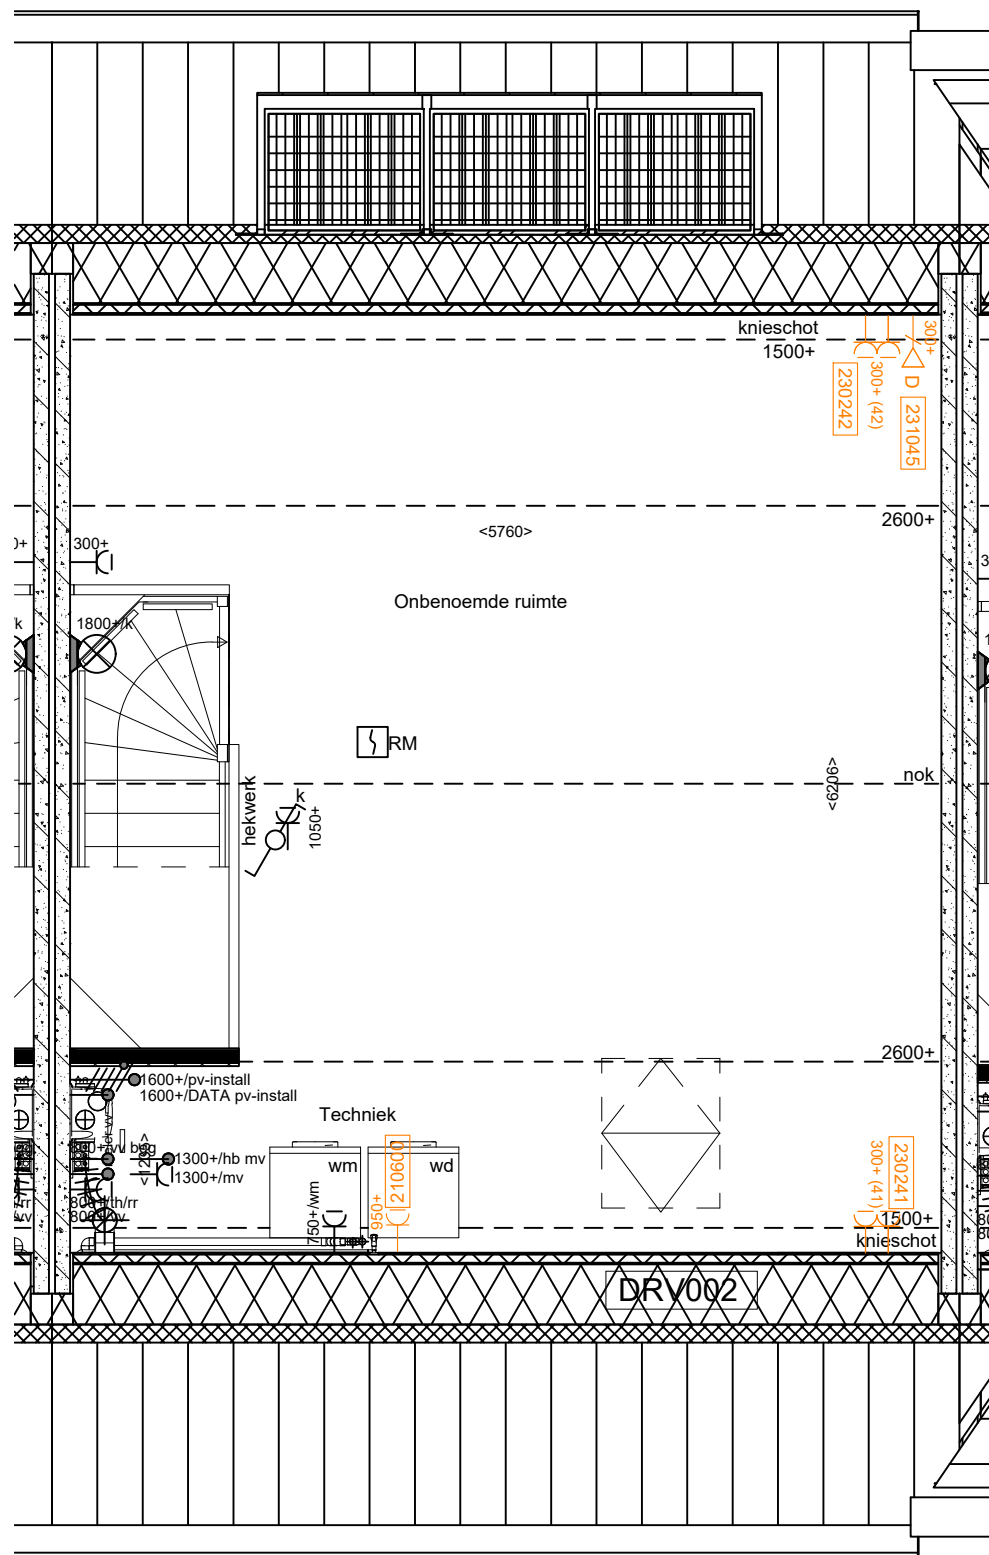

DRV002 Groot dakraam voorgevel ipv 4-pans dakr.

2e Verdieping

heijmans Heijmans Woningbouw B.V. Taurusavenue 1-41 2132 LS HOOFDDORP www.mijnheijmans.nl	PROJECT :	Nieuw Zand, Waelpolder	D: -	
	ONDERDEEL :	Koperskeuzetekening	C: -	
	FORMAAT :	A3	SCHAAL : 1:50	Ruwbouw B: 11-09-2023
	Projectnr. :	G.105293		Grote Ruwbouw A: 06-06-2023
	AKKOORD :			BOUWNUMMER: 44
	DATUM :			

Deze tekening is uitsluitend bedoeld om de gekozen optie weer te geven. Bij tegenstrijdigheden tussen deze koperskeuzetekening en de contractstukken prevaleren de contractstukken. Alle aangegeven maten zijn 'circa' maten.

■ = Grote Ruwbouw ■ = Ruwbouw