


Begane Grond

heijmans Heijmans Woningbouw B.V. Taurusavenue 1-41 2132 LS HOOFFDORP www.mijnheijmans.nl	PROJECT :	Nieuw Zand, Waelpolder	D: -
	ONDERDEEL :	Koperskeuzetekening	C: -
	FORMAAT :	A3 SCHAAL : 1:50	B: 04-09-2023
	Projectnr. :	G.105293	Grote Ruwbouw
	AKKOORD :		A: 02-06-2023
	DATUM :		BOUWNUMMER:
			5

Deze tekening is uitsluitend bedoeld om de gekozen opties weer te geven. Bij tegenstrijdigheden tussen deze koperskeuzetekening en de contractstukken prevaleren de contractstukken. Alle aangegeven maten zijn 'circa' maten.

■ = Grote Ruwbouw
■ = Ruwbouw

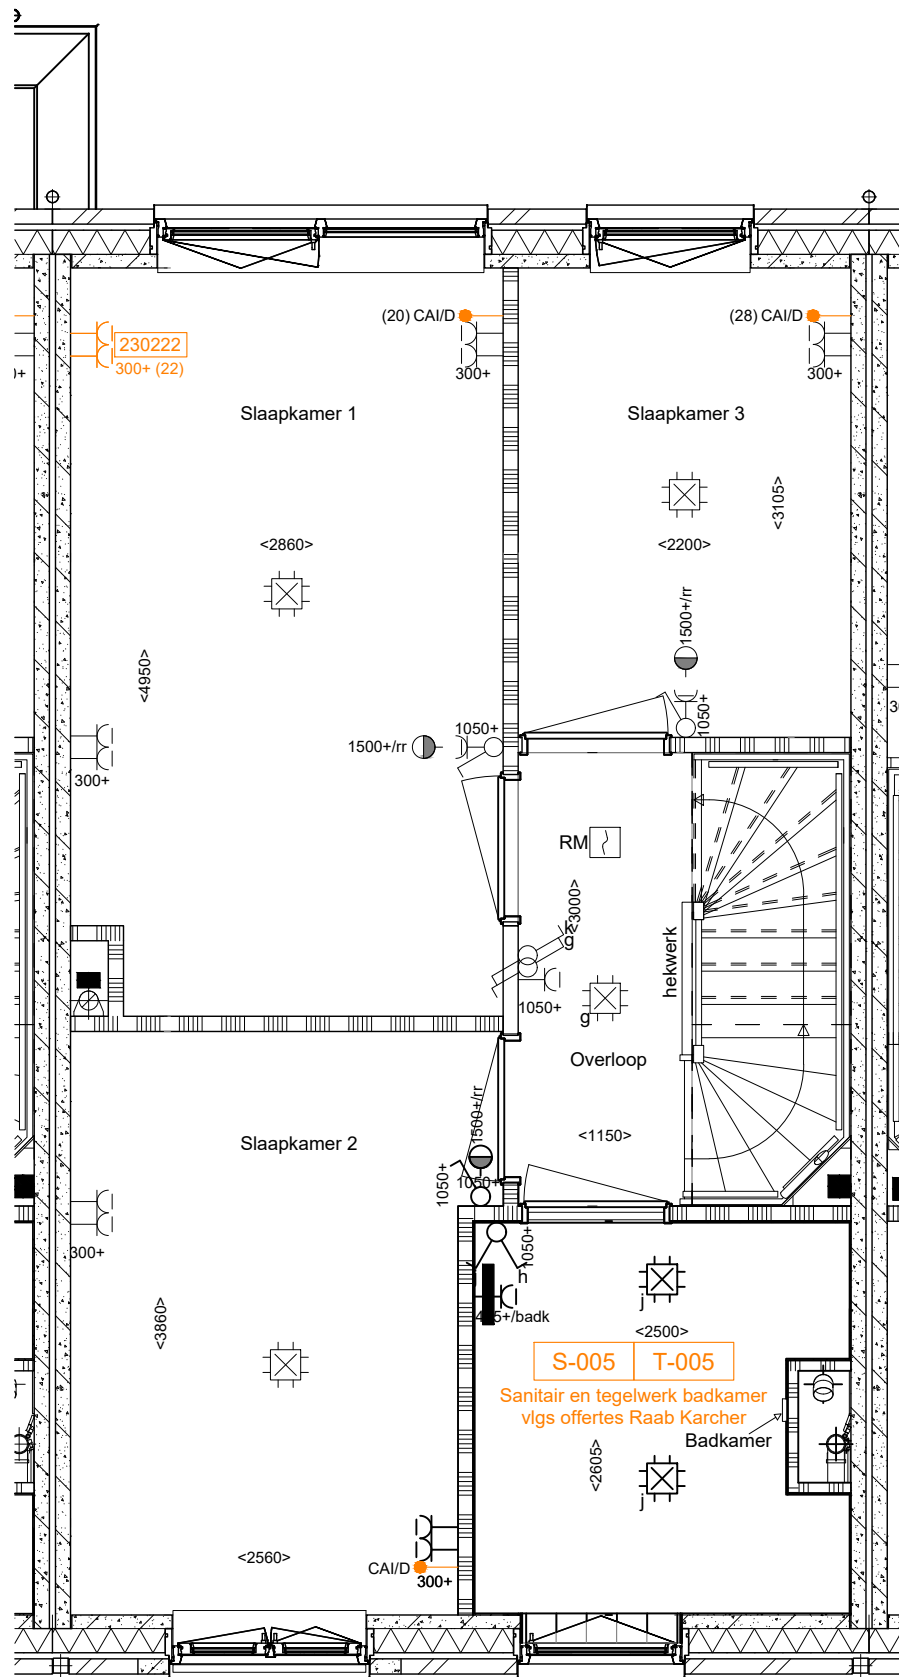


PL0102PRE 1e verdieping met vergrote badkamer

1e Verdieping

heijmans Heijmans Woningbouw B.V. Taurusavenue 1-41 2132 LS HOOFDDORP www.mijnheijmans.nl	PROJECT :	Nieuw Zand, Waelpolder	D: -
	ONDERDEEL :	Koperskeuzetekening	C: -
	FORMAAT :	A3 SCHAAL : 1:50	Ruwbouw B: 04-09-2023
	Projectnr. :	G.105293	Grote Ruwbouw A: 02-06-2023
	AKKOORD		BOUWNUMMER.
	DATUM :		5

Deze tekening is uitsluitend bedoeld om de gekozen opties weer te geven. Bij tegenstrijdigheden tussen deze koperskeuzetekening en de contractstukken prevaleren de contractstukken. Alle aangegeven maten zijn 'circa' maten.

■ = Grote Ruwbouw ■ = Ruwbouw

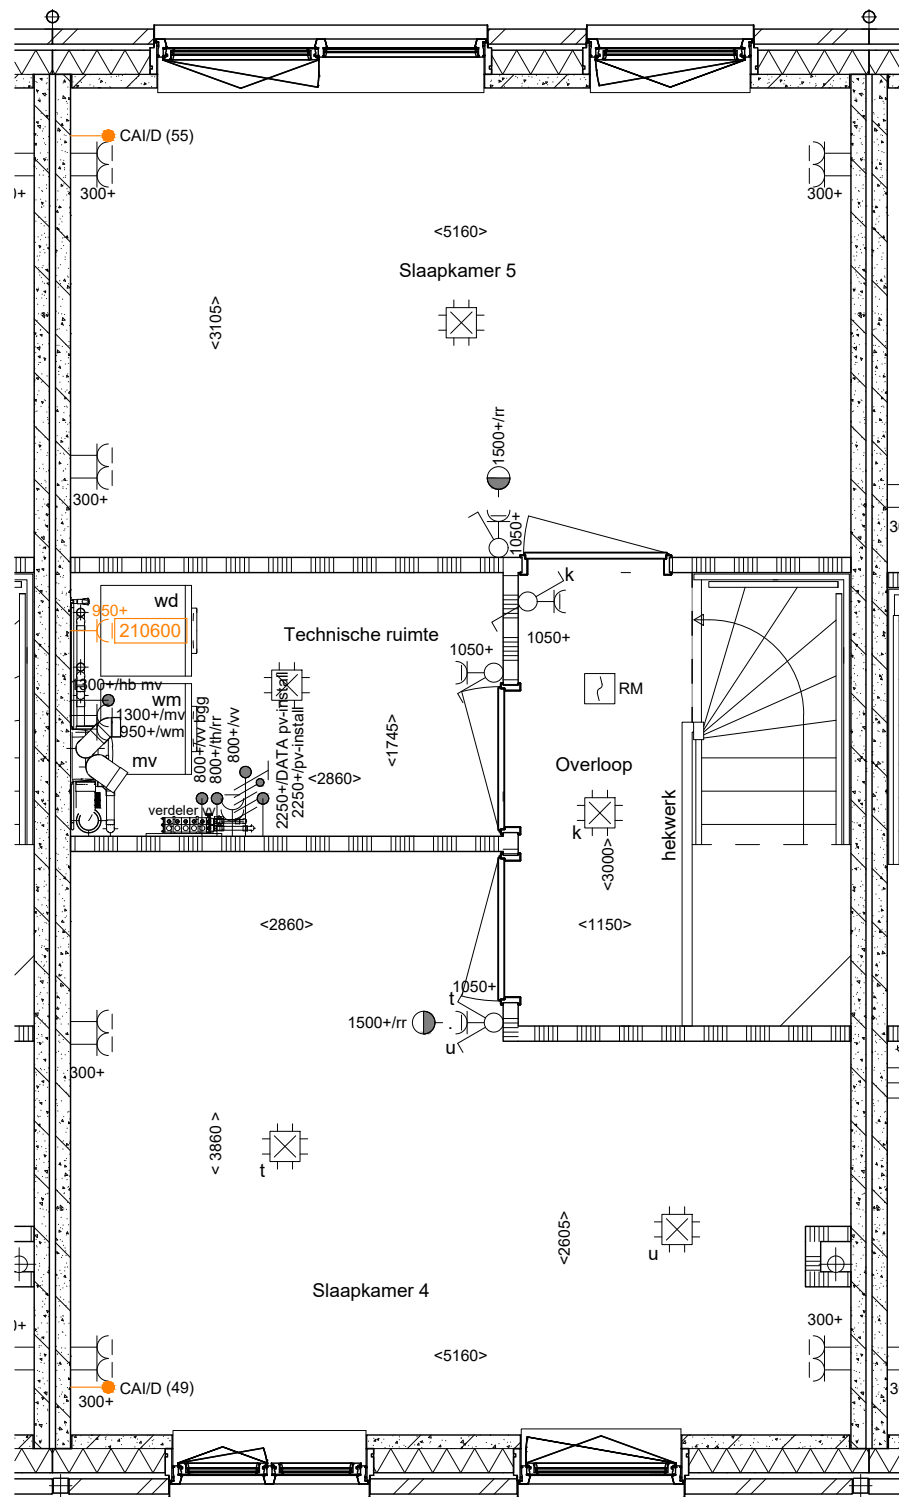

2e Verdieping

heijmans Heijmans Woningbouw B.V. Taurusavenue 1-41 2132 LS HOOFDDORP www.mijnheijmans.nl	PROJECT :	Nieuw Zand, Waelpolder	D: -
	ONDERDEEL :	Koperskeuzetekening	C: -
	FORMAAT :	A3 SCHAAL : 1:50	Ruwbouw B: 04-09-2023
	Projectnr. :	G.105293	Grote Ruwbouw A: 02-06-2023
	AKKOORD		BOUWNUMMER: 5
DATUM :			

Deze tekening is uitsluitend bedoeld om de gekozen opties weer te geven. Bij tegenstrijdigheden tussen deze koperskeuzetekening en de contractstukken prevaleren de contractstukken. Alle aangegeven maten zijn 'circa' maten. ■ = Grote Ruwbouw ■ = Ruwbouw