


Begane Grond

heijmans Heijmans Woningbouw B.V. Taurusavenue 1-41 2132 LS HOOFFDORP www.mijnheijmans.nl	PROJECT :	Nieuw Zand, Waelpolder	D:
	ONDERDEEL :	Koperskeuzetekening	C:
	FORMAAT :	A3 SCHAAL : 1:50	Ruwbouw
	Projectnr. :	G.105293	B: 15-09-2023
	AKKOORD :		Grote Ruwbouw
	DATUM :		A: 09-06-2023
			BOUWNUMMER:
			50

Deze tekening is uitsluitend bedoeld om de gekozen optie weer te geven. Bij tegenstrijdigheden tussen deze koperskeuzetekening en de contractstukken prevaleren de contractstukken. Alle aangegeven maten zijn 'circa' maten. ■ = Grote Ruwbouw ■ = Ruwbouw

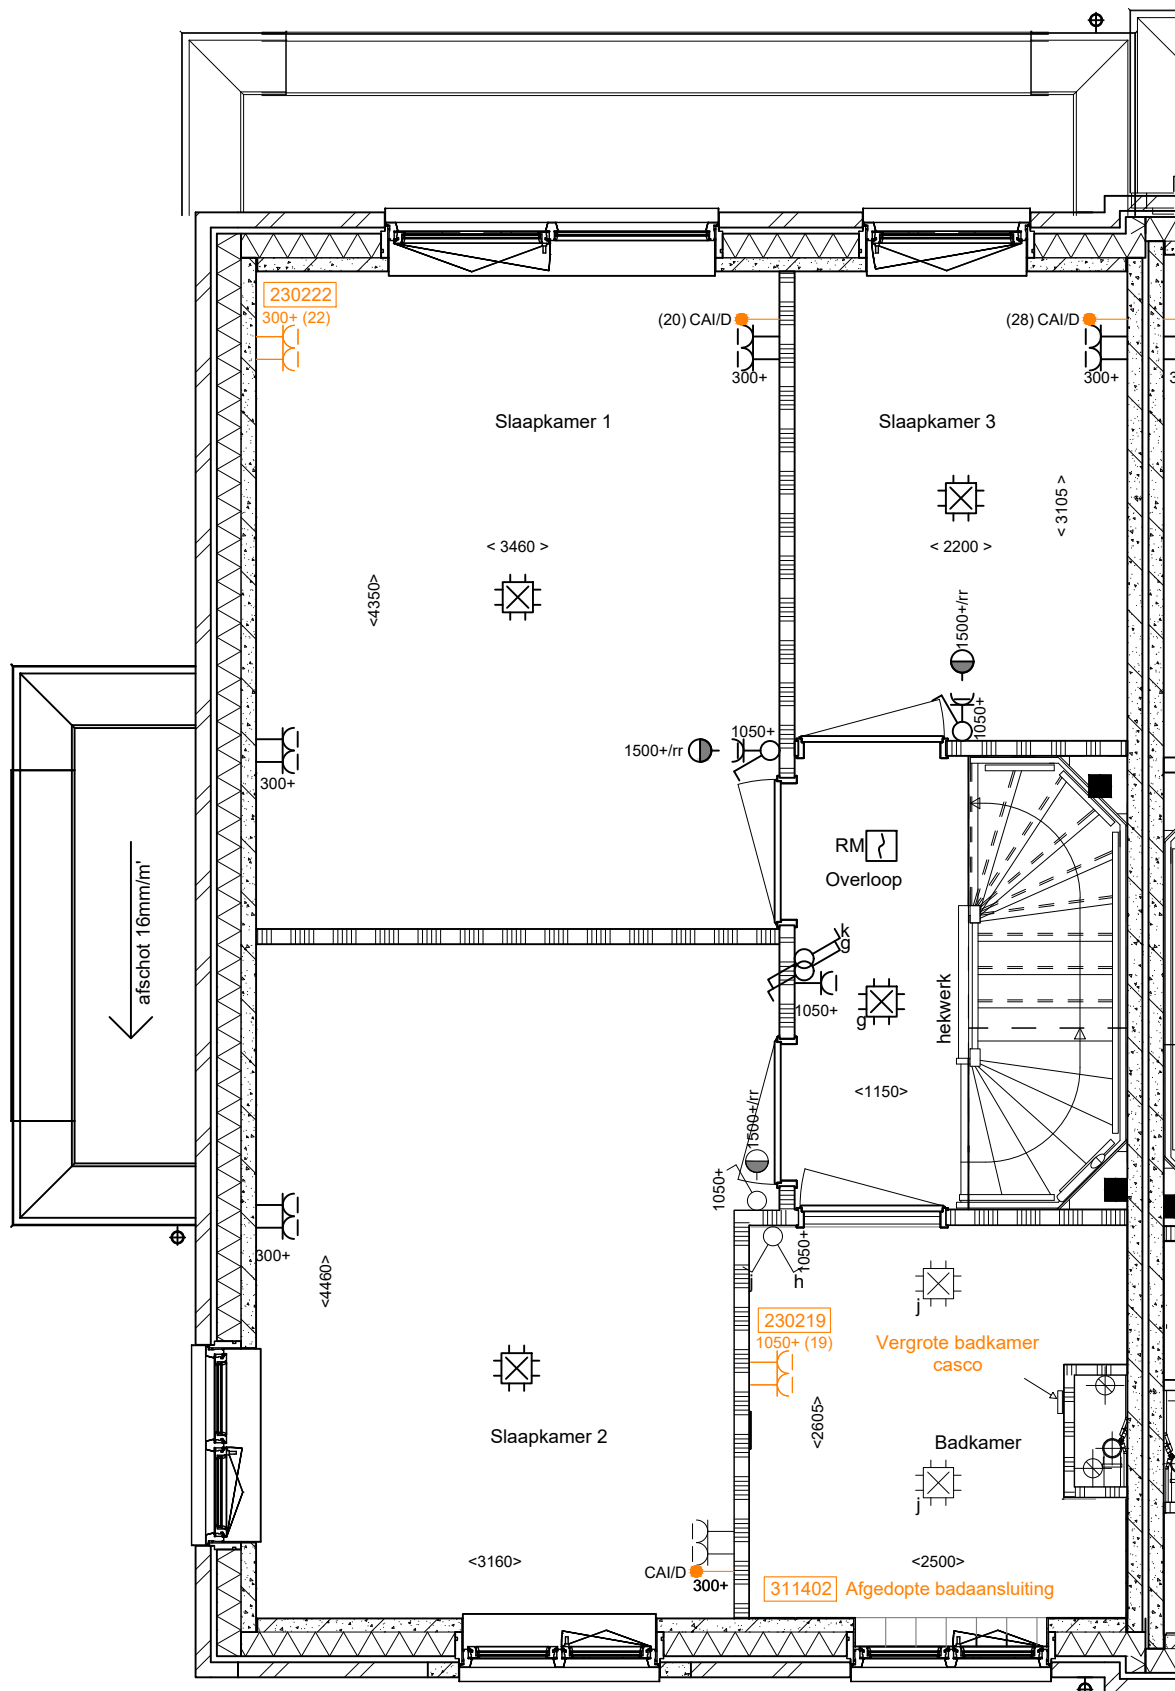

PL0102ELI 1e verdieping met vergrote badkamer

PL0105 1e verd. verplaatsen wand 600 mm slpk 1 en 2


311516ELI vervallen sanitair en tegelwerk vergr. badkamer

1e Verdieping

heijmans Heijmans Woningbouw B.V. Taurusavenue 1-41 2132 LS HOOFFDORP www.mijnheijmans.nl	PROJECT :	Nieuw Zand, Waelpolder	D:	
	ONDERDEEL :	Koperskeuzetekening	C:	
	FORMAAT :	A3	SCHAAL : 1:50	Ruwbouw B: 15-09-2023
	Projectnr. :	G.105293		Grote Ruwbouw A: 09-06-2023
	AKKOORD :			BOUWNUMMER.
	DATUM :			50

Deze tekening is uitsluitend bedoeld om de gekozen optie weer te geven. Bij tegenstrijdigheden tussen deze koperskeuzetekening en de contractstukken prevaleren de contractstukken. Alle aangegeven maten zijn 'circa' maten.

■ = Grote Ruwbouw ■ = Ruwbouw

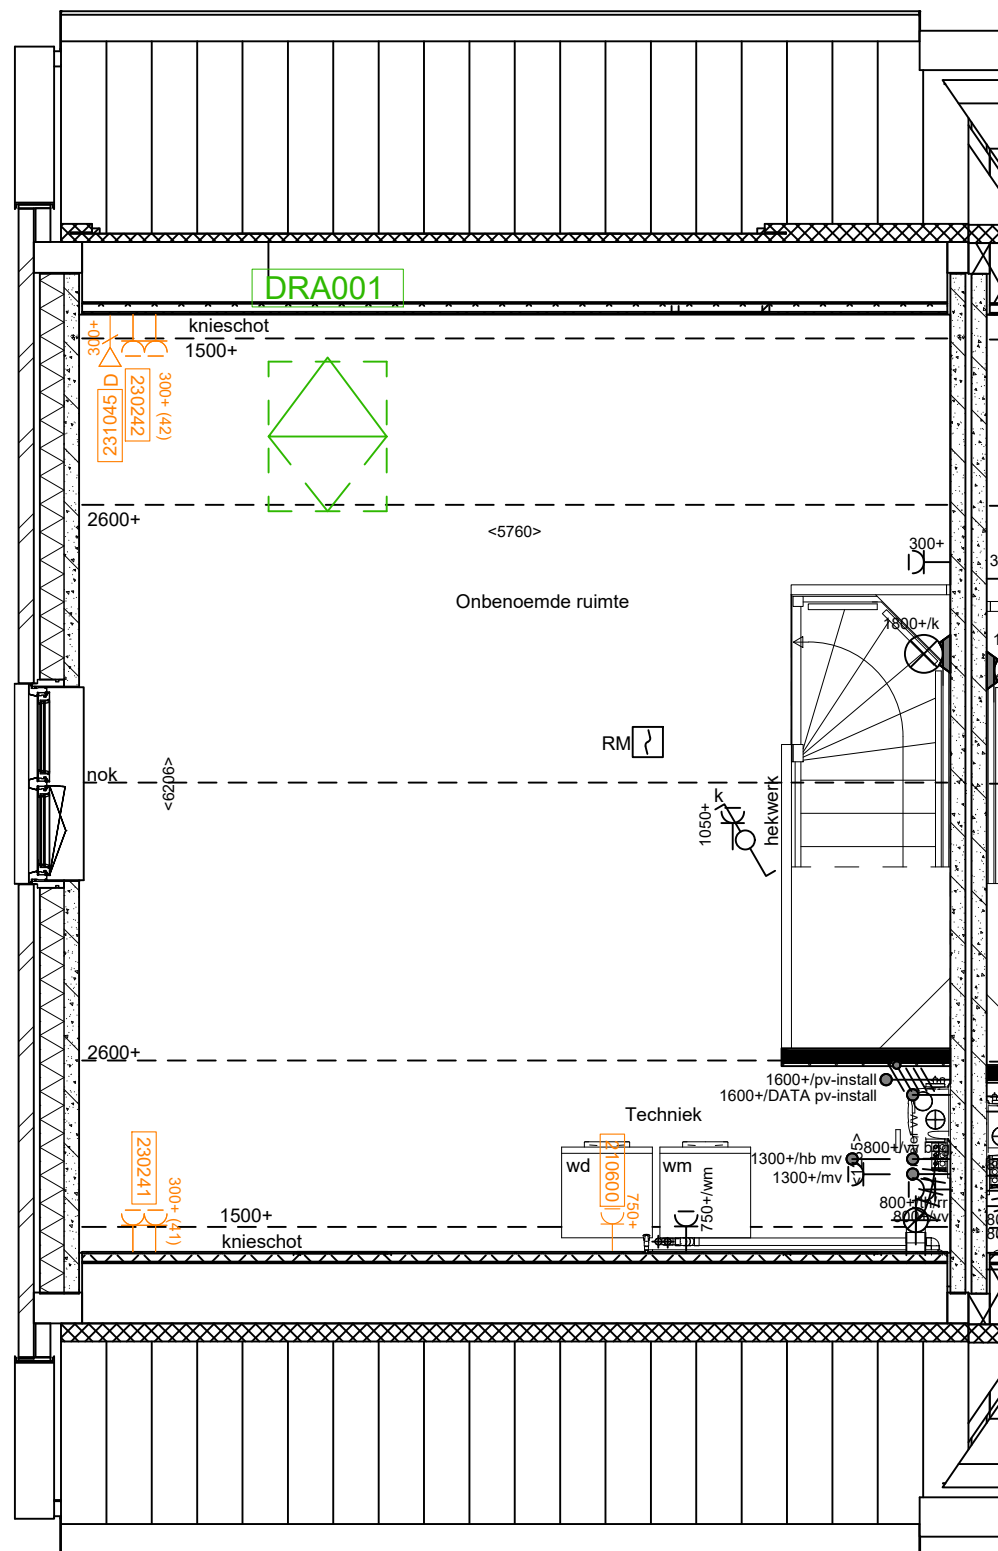

DRA0001 Dakraam achtergevel
 PV-050 PV panelen verplaatsen naar voorgevel

2e Verdieping

heijmans Heijmans Woningbouw B.V. Taurusavenue 1-41 2132 LS HOOFFDORP www.mijnheijmans.nl	PROJECT	: Nieuw Zand, Waelpolder	D:
	ONDERDEEL	: Koperskeuzetekening	C:
	FORMAAT	: A3 SCHAAL : 1:50	Ruwbouw
	Projectnr.	: G.105293	B: 15-09-2023
	AKKOORD		Grote Ruwbouw
	DATUM		A: 09-06-2023
			BOUWNUMMER: 50

Deze tekening is uitsluitend bedoeld om de gekozen opties weer te geven. Bij tegenstrijdigheden tussen deze koperskeuzetekening en de contractstukken prevaleren de contractstukken. Alle aangegeven maten zijn 'circa' maten.

■ = Grote Ruwbouw ■ = Ruwbouw