


Begane Grond

heijmans Heijmans Woningbouw B.V. Taurusavenue 1-41 2132 LS HOOFFDORP www.mijnheijmans.nl	PROJECT :	Nieuw Zand, Waelpolder	D:	
	ONDERDEEL :	Koperskeuzetekening	C:	
	FORMAAT :	A3	SCHAAL : 1:50	Ruwbouw B: 15-09-2023
	Projectnr. :	G.105293		Grote Ruwbouw A: 09-06-2023
	AKKOORD :			BOUWNUMMER: 52
	DATUM :			

Deze tekening is uitsluitend bedoeld om de gekozen opties weer te geven. Bij tegenstrijdigheden tussen deze koperskeuzetekening en de contractstukken prevaleren de contractstukken. Alle aangegeven maten zijn 'circa' maten. ■ = Grote Ruwbouw ■ = Ruwbouw

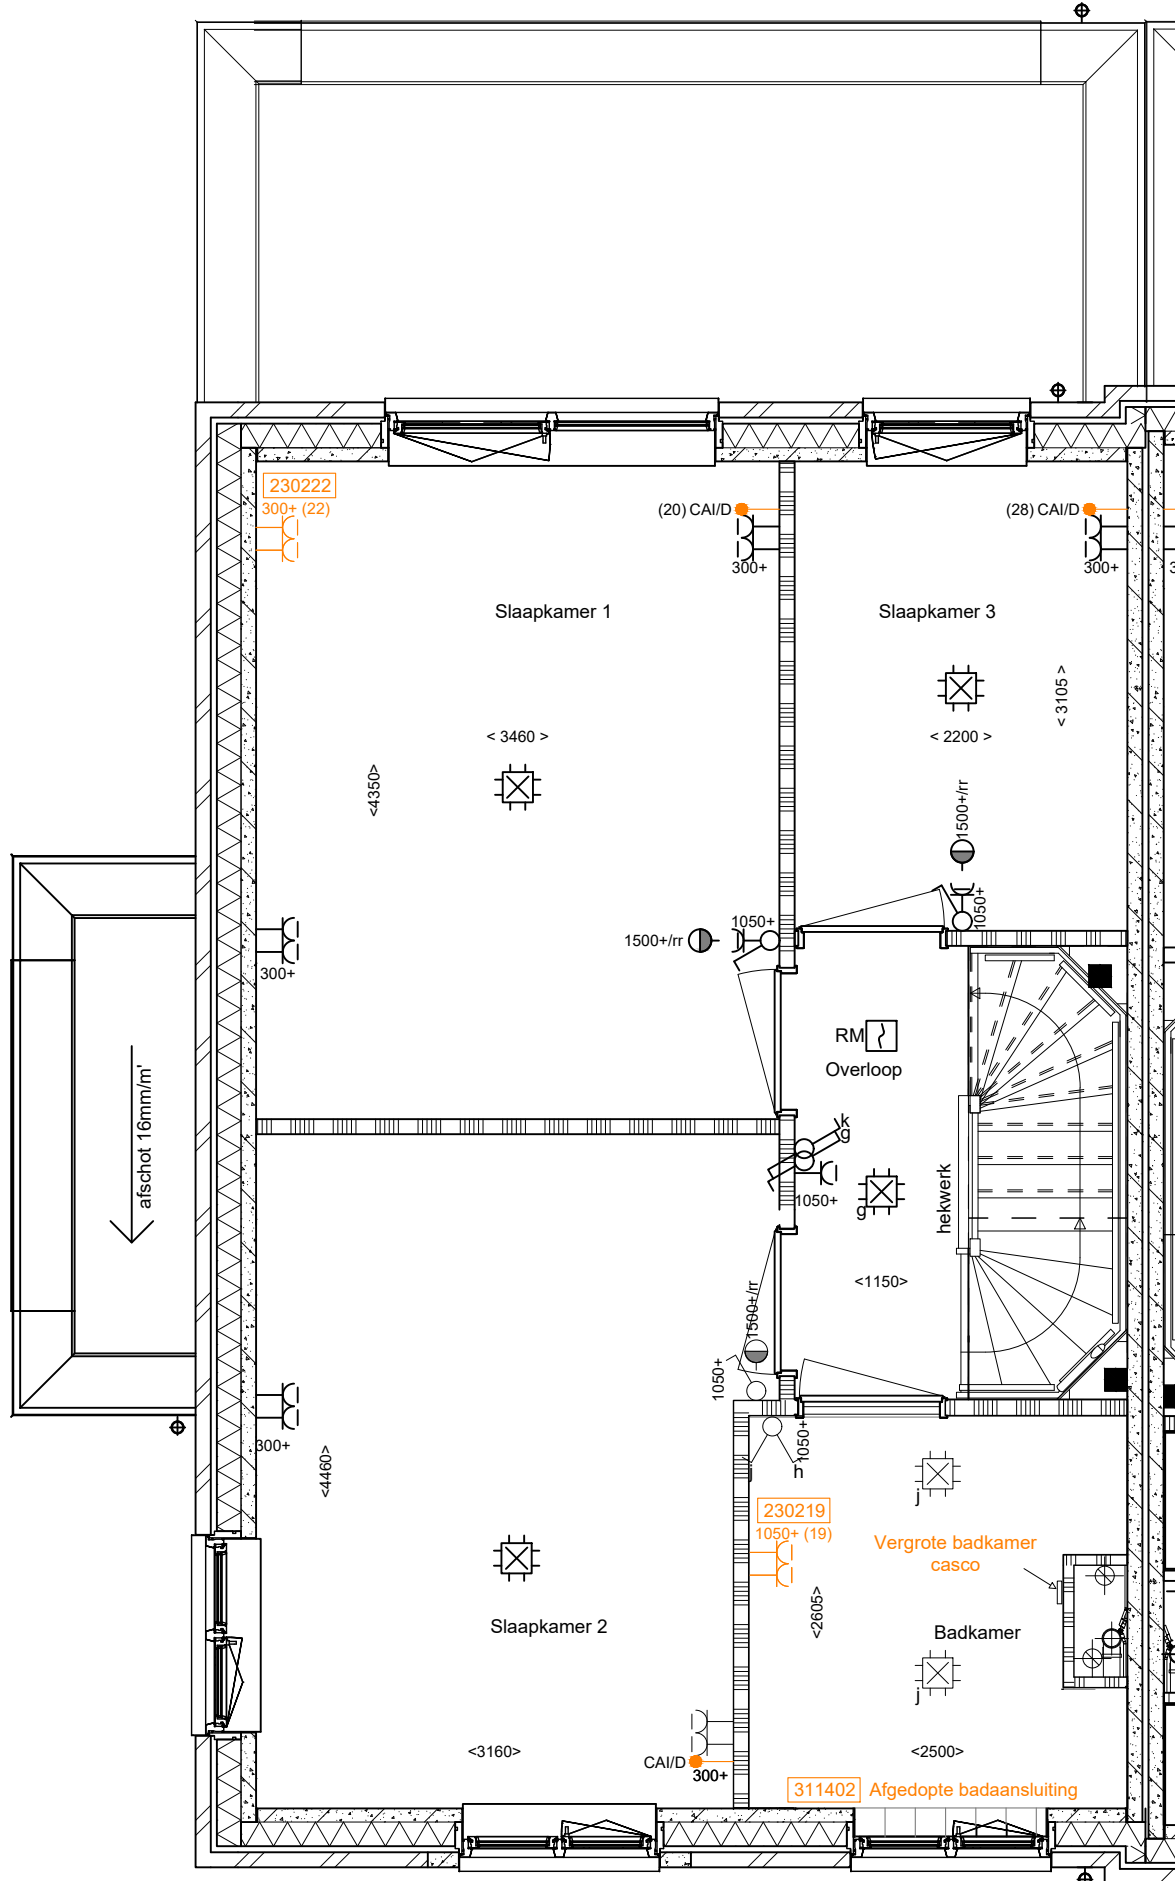


- PL0102ELI 1e verdieping met vergrote badkamer
- PL0105 1e verd. verplaatsen wand 600 mm slpk 1 en 2
- 311516ELI vervallen sanitair en tegelwerk vergr. badkamer

1e Verdieping

heijmans Heijmans Woningbouw B.V. Taurusavenue 1-41 2132 LS HOOFFDORP www.mijnheijmans.nl	PROJECT : Nieuw Zand, Waelpolder	D:
	ONDERDEEL : Koperskeuzetekening	C:
	FORMAAT : A3 SCHAAL : 1:50	Ruwbouw B: 15-09-2023
	Projectnr. : G.105293	Grote Ruwbouw A: 09-06-2023
	AKKOORD	BOUWNUMMER:
	DATUM	52

Deze tekening is uitsluitend bedoeld om de gekozen optie weer te geven. Bij tegenstrijdigheden tussen deze koperskeuzetekening en de contractstukken prevaleren de contractstukken. Alle aangegeven maten zijn 'circa' maten. ■ = Grote Ruwbouw ■ = Ruwbouw

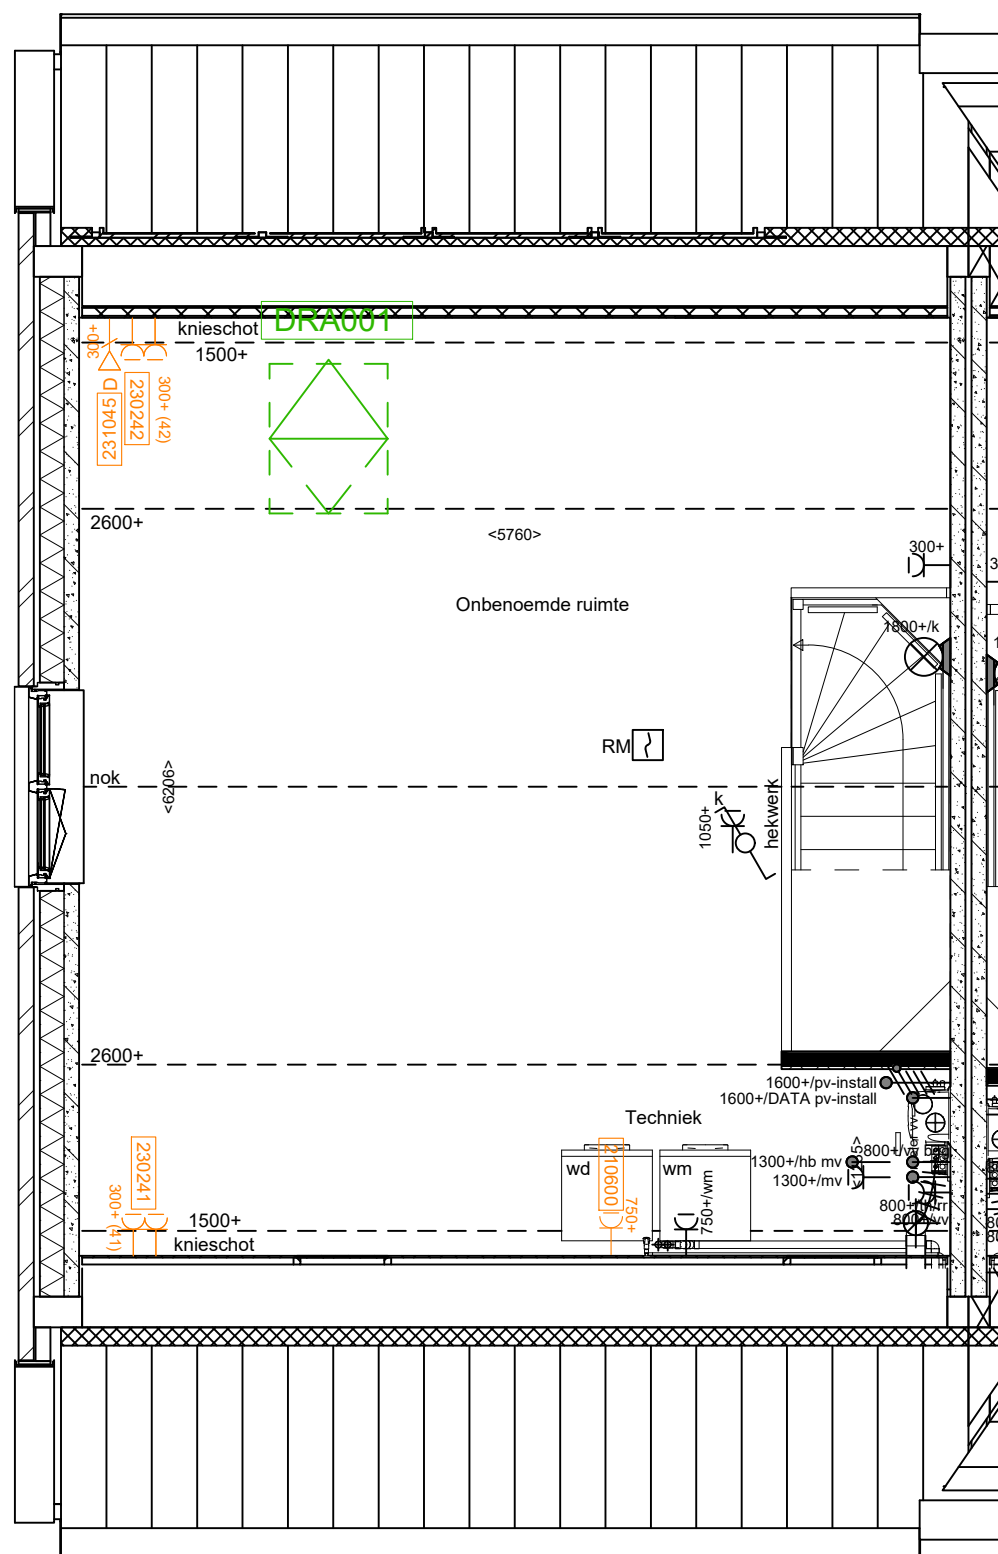

DRA0001 Dakraam achtergevel
 PV-052 PV panelen verplaatsen naar voorgevel

2e Verdieping

heijmans Heijmans Woningbouw B.V. Taurusavenue 1-41 2132 LS HOOFDORP www.mijnheijmans.nl	PROJECT	: Nieuw Zand, Waelpolder	-	
	ONDERDEEL	: Koperskeuzetekening	C:	
	FORMAAT	: A3	SCHAAL : 1:50	Ruwbouw B: 15-09-2023
	Projectnr.	: G.105293		Grote Ruwbouw A: 09-06-2023
	AKKOORD			BOUWNUMMER: 52
	DATUM			

Deze tekening is uitsluitend bedoeld om de gekozen opties weer te geven. Bij tegenstrijdigheden tussen deze koperskeuzetekening en de contractstukken prevaleren de contractstukken. Alle aangegeven maten zijn 'circa' maten.

■ = Grote Ruwbouw ■ = Ruwbouw