


Begane Grond

 Heijmans Woningbouw B.V. Taurusavenue 1-41 2132 LS HOOFFDORP www.mijnheijmans.nl	PROJECT : Nieuw Zand, Waelpolder	deuren + tegels D: 26-02-2024
	ONDERDEEL : Koperskeuzetekening	2x sparing vv C: 20-02-2024
	FORMAAT : A3 SCHAAL : 1:50	Ruwbouw B: 08-09-2023
	Projectnr. : G.105293	Grote Ruwbouw A: 01-06-2023
	AKKOORD	BOUWNUMMER: 14
	DATUM :	

Deze tekening is uitsluitend bedoeld om de gekozen opties weer te geven. Bij tegenstrijdigheden tussen deze koperskeuzetekening en de contractstukken prevaleren de contractstukken. Alle aangegeven maten zijn 'circa' maten.

■ = Grote Ruwbouw ■ = Ruwbouw

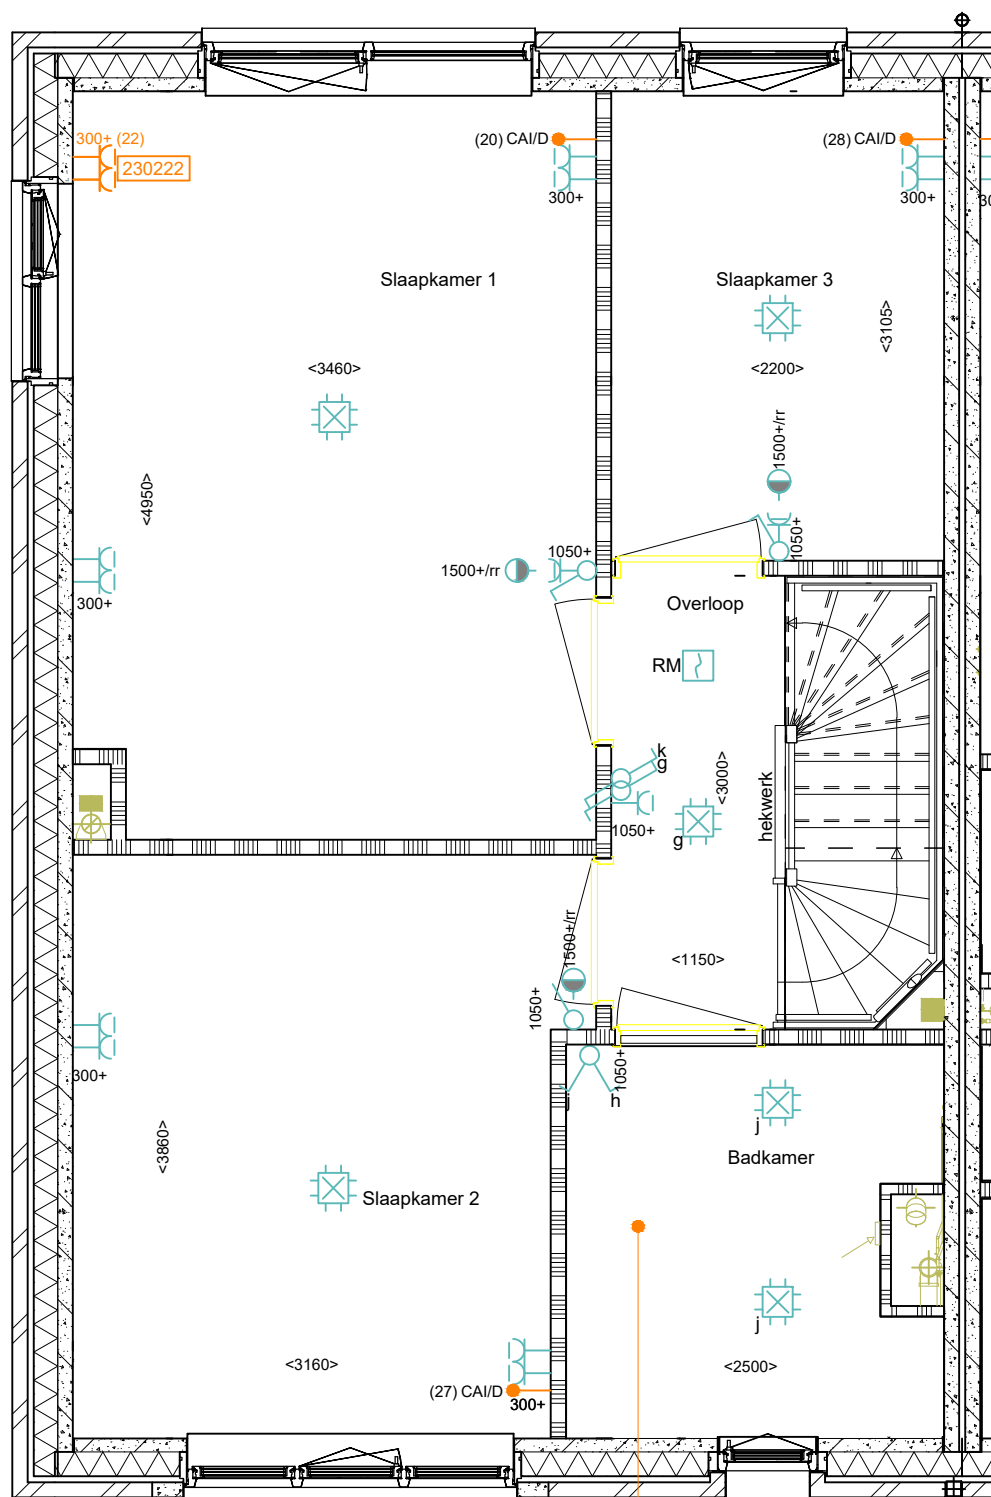

S-014 T-014
 Sanitair en tegelwerk badkamer
 vlg's offertes Raab Karcher

PL0102ELI 1e verdieping met vergrote badkamer


F
 a
 3
 3

1e Verdieping

	PROJECT :	Nieuw Zand, Waelpolder	deuren + tegels	
	ONDERDEEL :	Koperskeuzetekening	D: 26-02-2024	
	FORMAAT :	A3	SCHAAL : 1:50	2x sparing vv
	Projectnr. :	G.105293		C: 20-02-2024
	AKKOORD :			Ruwbouw
	DATUM :			B: 08-09-2023
Heijmans Woningbouw B.V. Taurusavenue 1-41 2132 LS HOOFDORP www.mijnheijmans.nl			Grote Ruwbouw A: 01-06-2023	
			BOUWNUMMER: 14	

Deze tekening is uitsluitend bedoeld om de gekozen opties weer te geven. Bij tegenstrijdigheden tussen deze koperskeuzetekening en de contractstukken prevaleren de contractstukken. Alle aangegeven maten zijn 'circa' maten.

■ = Grote Ruwbouw ■ = Ruwbouw

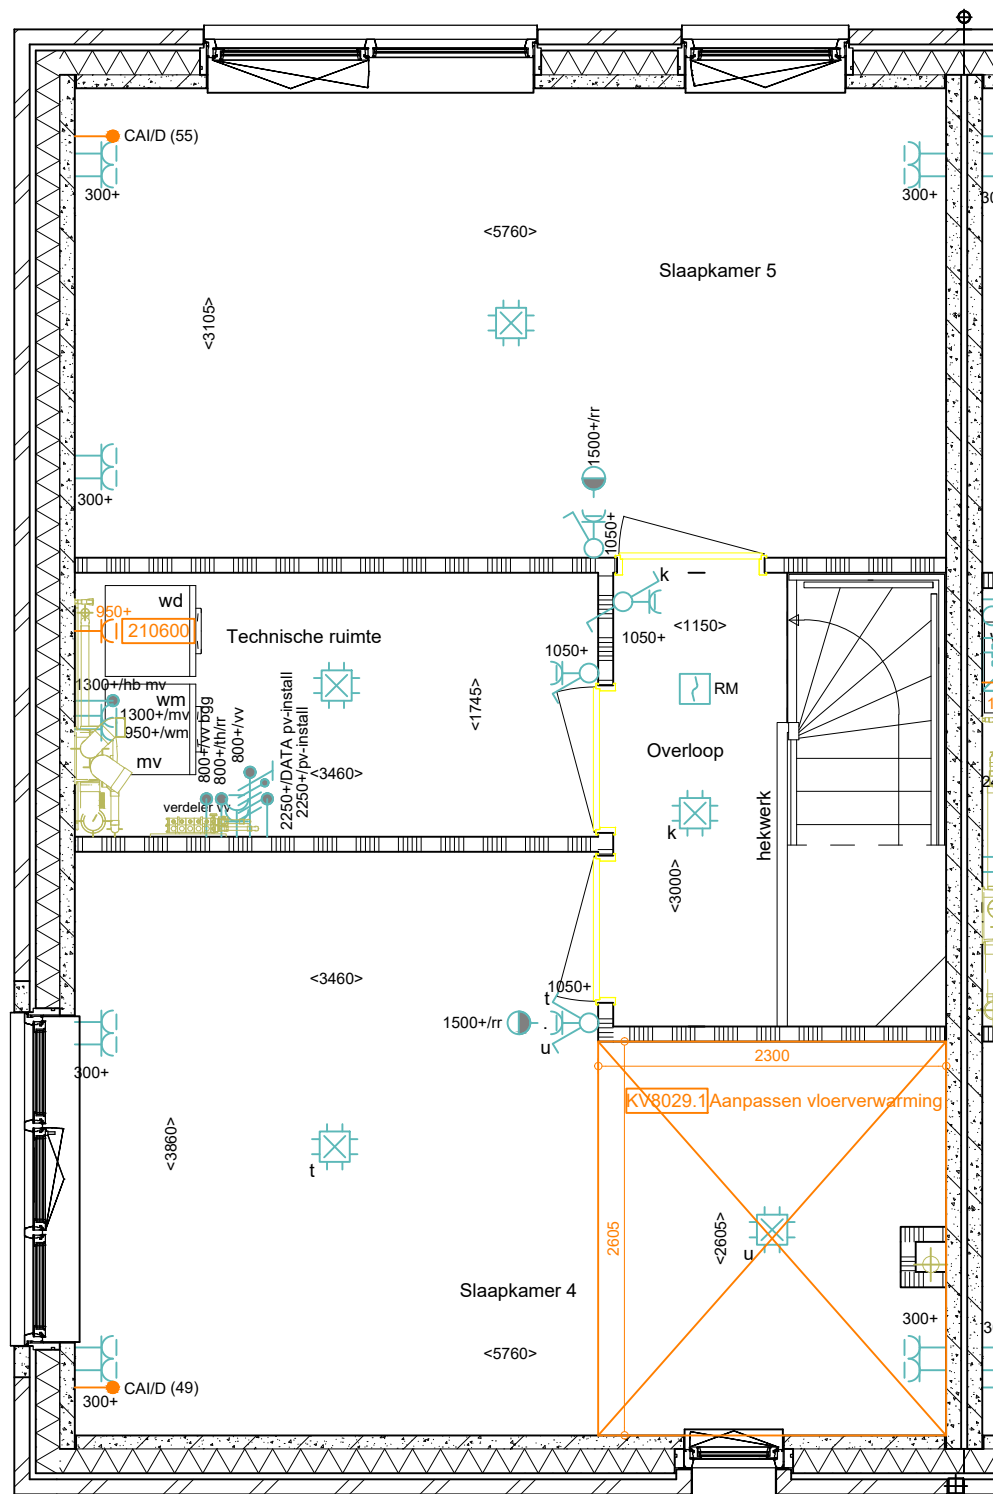

2e Verdieping

	PROJECT :	Nieuw Zand, Waelpolder	deuren + tegels	
	ONDERDEEL :	Koperskeuzetekening	D: 26-02-2024	
	FORMAAT :	A3	SCHAAL : 1:50	2x sparing vv
	Projectnr. :	G.105293		C: 20-02-2024
	AKKOORD :			Ruwbouw
	DATUM :			B: 08-09-2023
Heijmans Woningbouw B.V. Taurusavenue 1-41 2132 LS HOOFDORP www.mijnheijmans.nl			Grote Ruwbouw	
			A: 01-06-2023	
			BOUWNUMMER:	
			14	

Deze tekening is uitsluitend bedoeld om de gekozen opties weer te geven. Bij tegenstrijdigheden tussen deze koperskeuzetekening en de contractstukken prevaleren de contractstukken. Alle aangegeven maten zijn 'circa' maten.

= Grote Ruwbouw = Ruwbouw