


### Legenda

- Erfgrens
- Lage haag 0,8m
- Tuinmuur 1,8m
- Hekwerk met hедера 1,8m
- Hoge haag 1,8m
- Poortdeur
- Berging enkel
- Berging enkel
- Berging dubbel
- Berging dubbel
- Houten vrijstaande garage enkel
- Houten vrijstaande garage dubbel
- Parkeervakken
- Water
- s Speeltoestellen
- Talud
- Boom
- Mandelig gebied 1 (pp 1-46)
- Mandelig gebied 2 (pp 1-12)
- Delftse stoep
- Paal

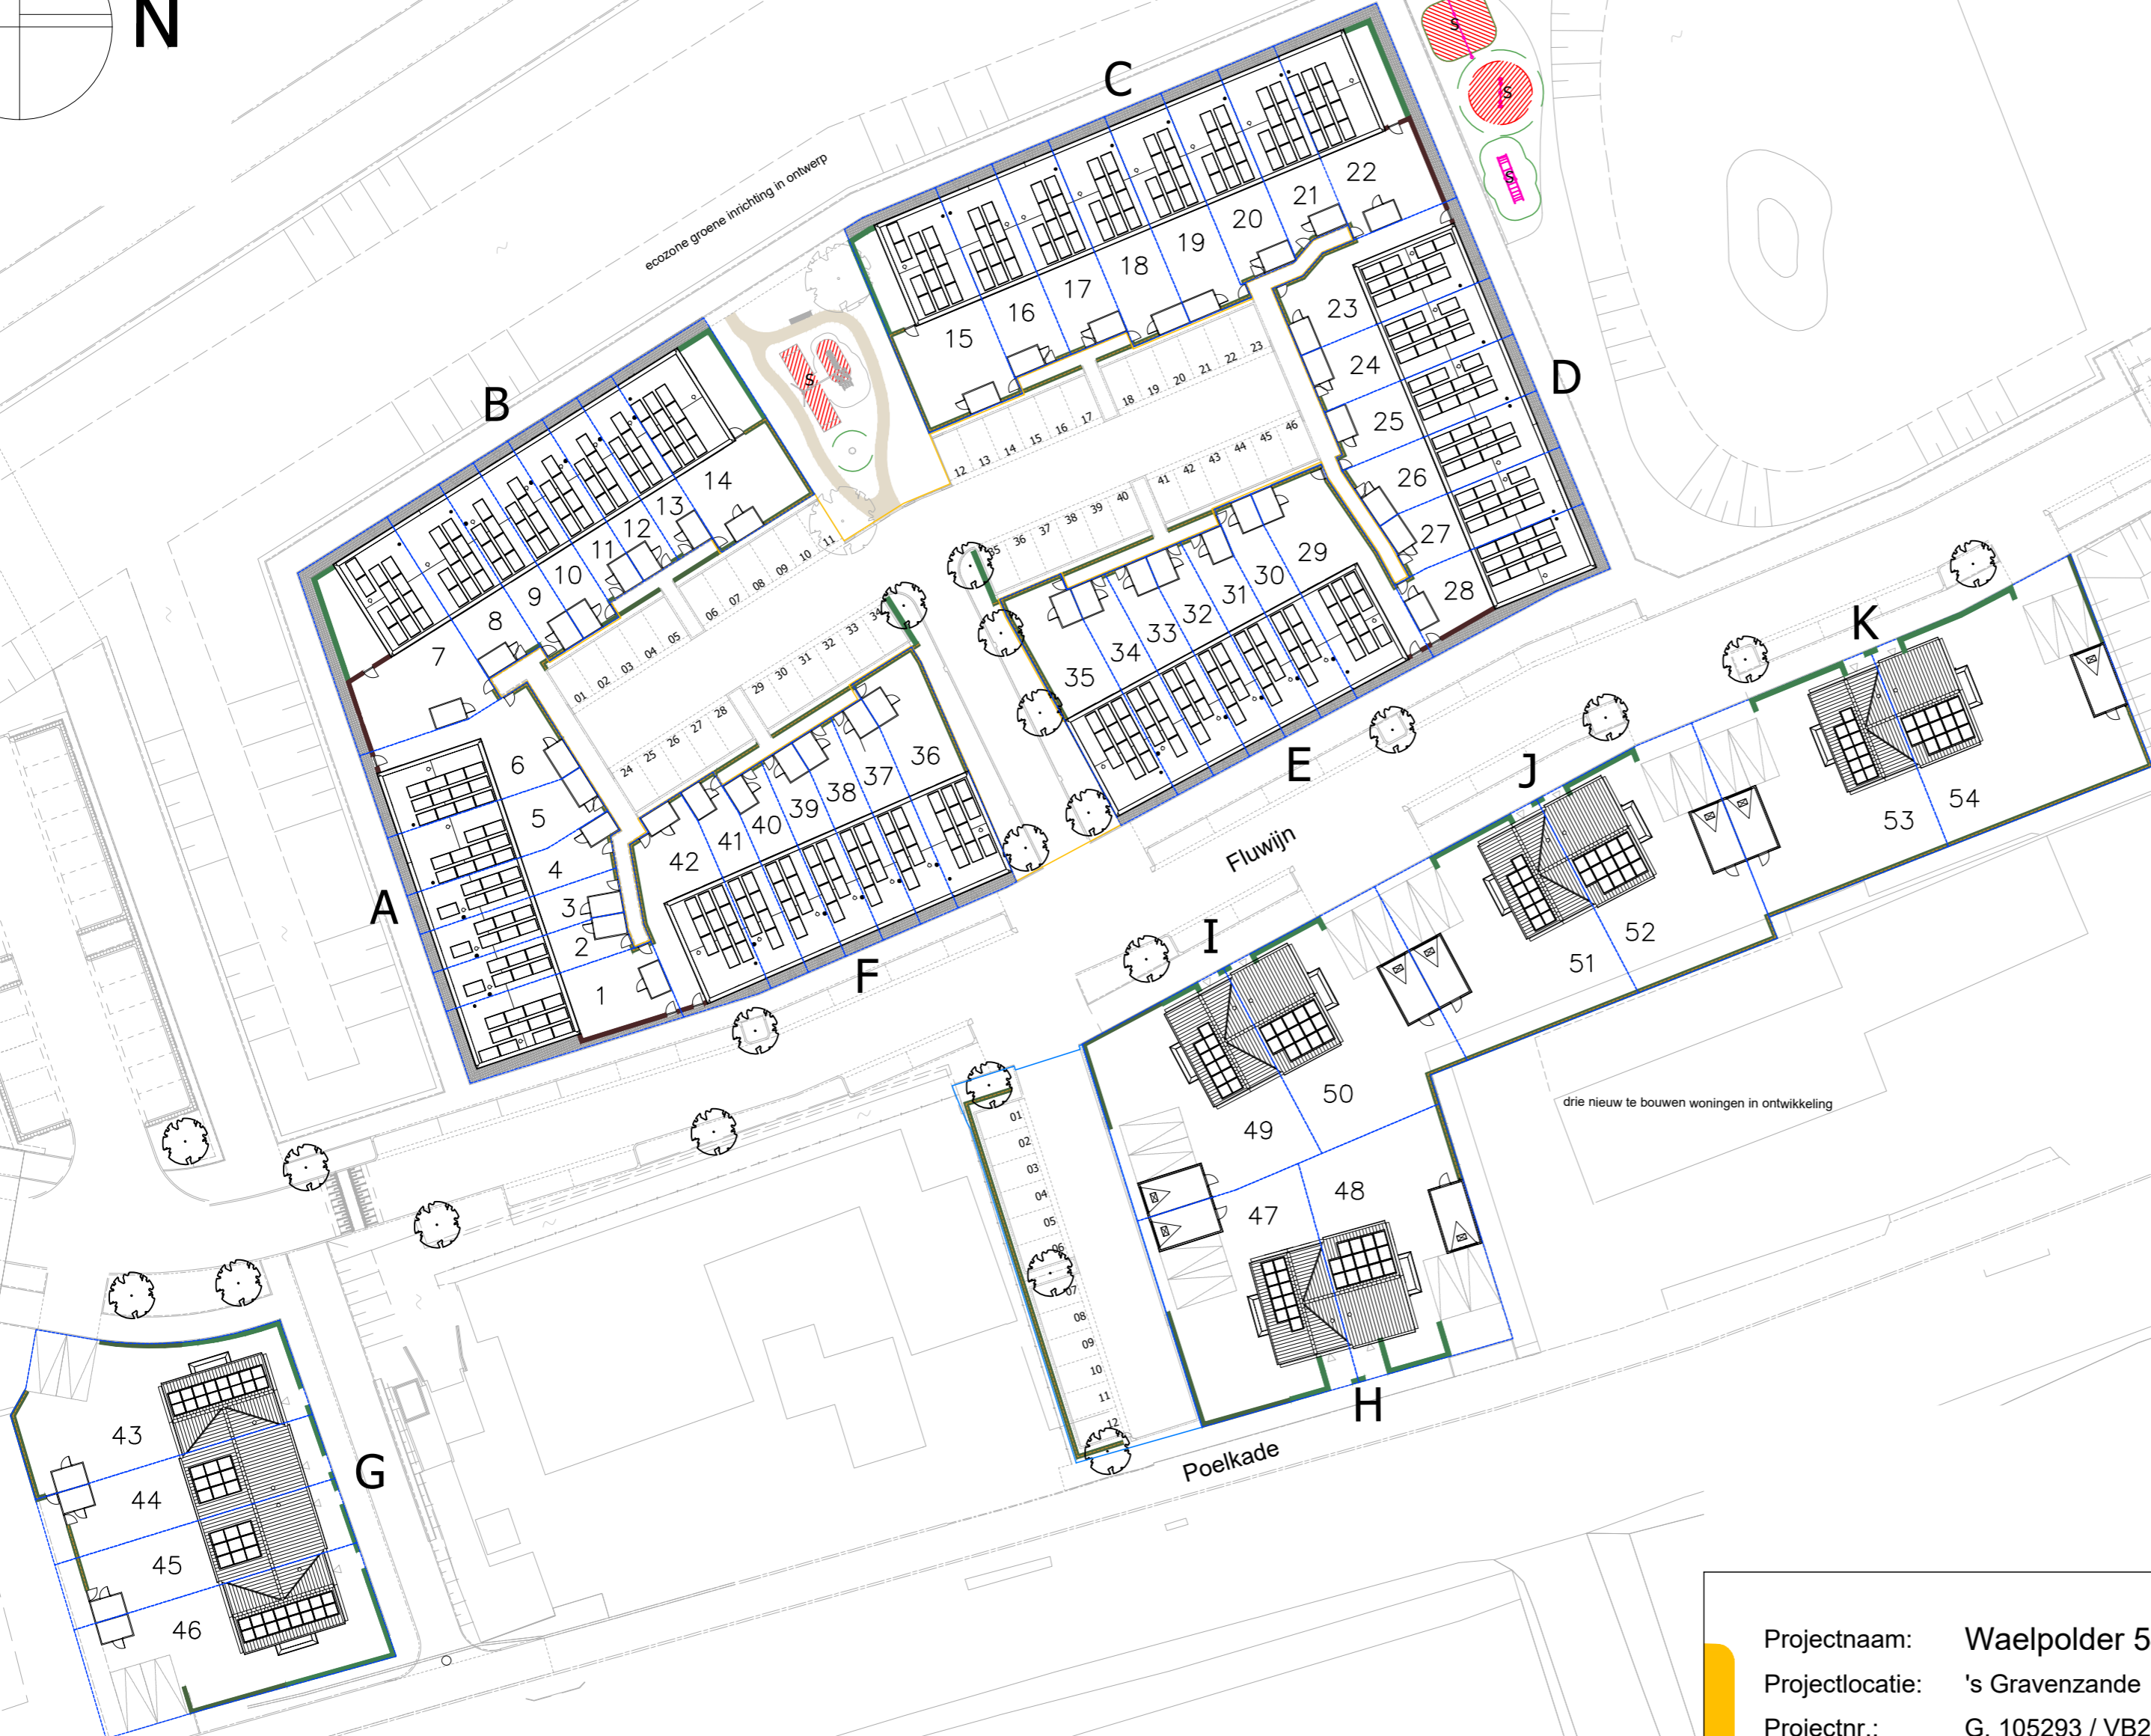

Projectnaam: Waelpolder 54 woningen  
Projectlocatie: 's Gravenzande  
Projectnr.: G. 105293 / VB22-07500-06

Opdrachtgever: Heijmans Vastgoed BV  
Architect: Mulleners + Mulleners Architecten

Onderwerp: **Situatietekening**



Woningbouw

Graafsebaan 65 5248 JT Rosmalen Postbus 171 5240 AD Rosmalen T 037 543 51 11 F 037 534 59 22

Formaat: A2  
Schaal: 1:500  
Datum: 26-05-2023  
Getek.: VDB

VK\_002